

***DOCUMENTAZIONE
FOTOGRAFICA E RILIEVO
DEI LUOGHI***





Foto n°1



Foto n°2





Foto n°3



Foto n°4



Foto n°5



Foto n°6





Foto n°7



Foto n°8





Foto n°10

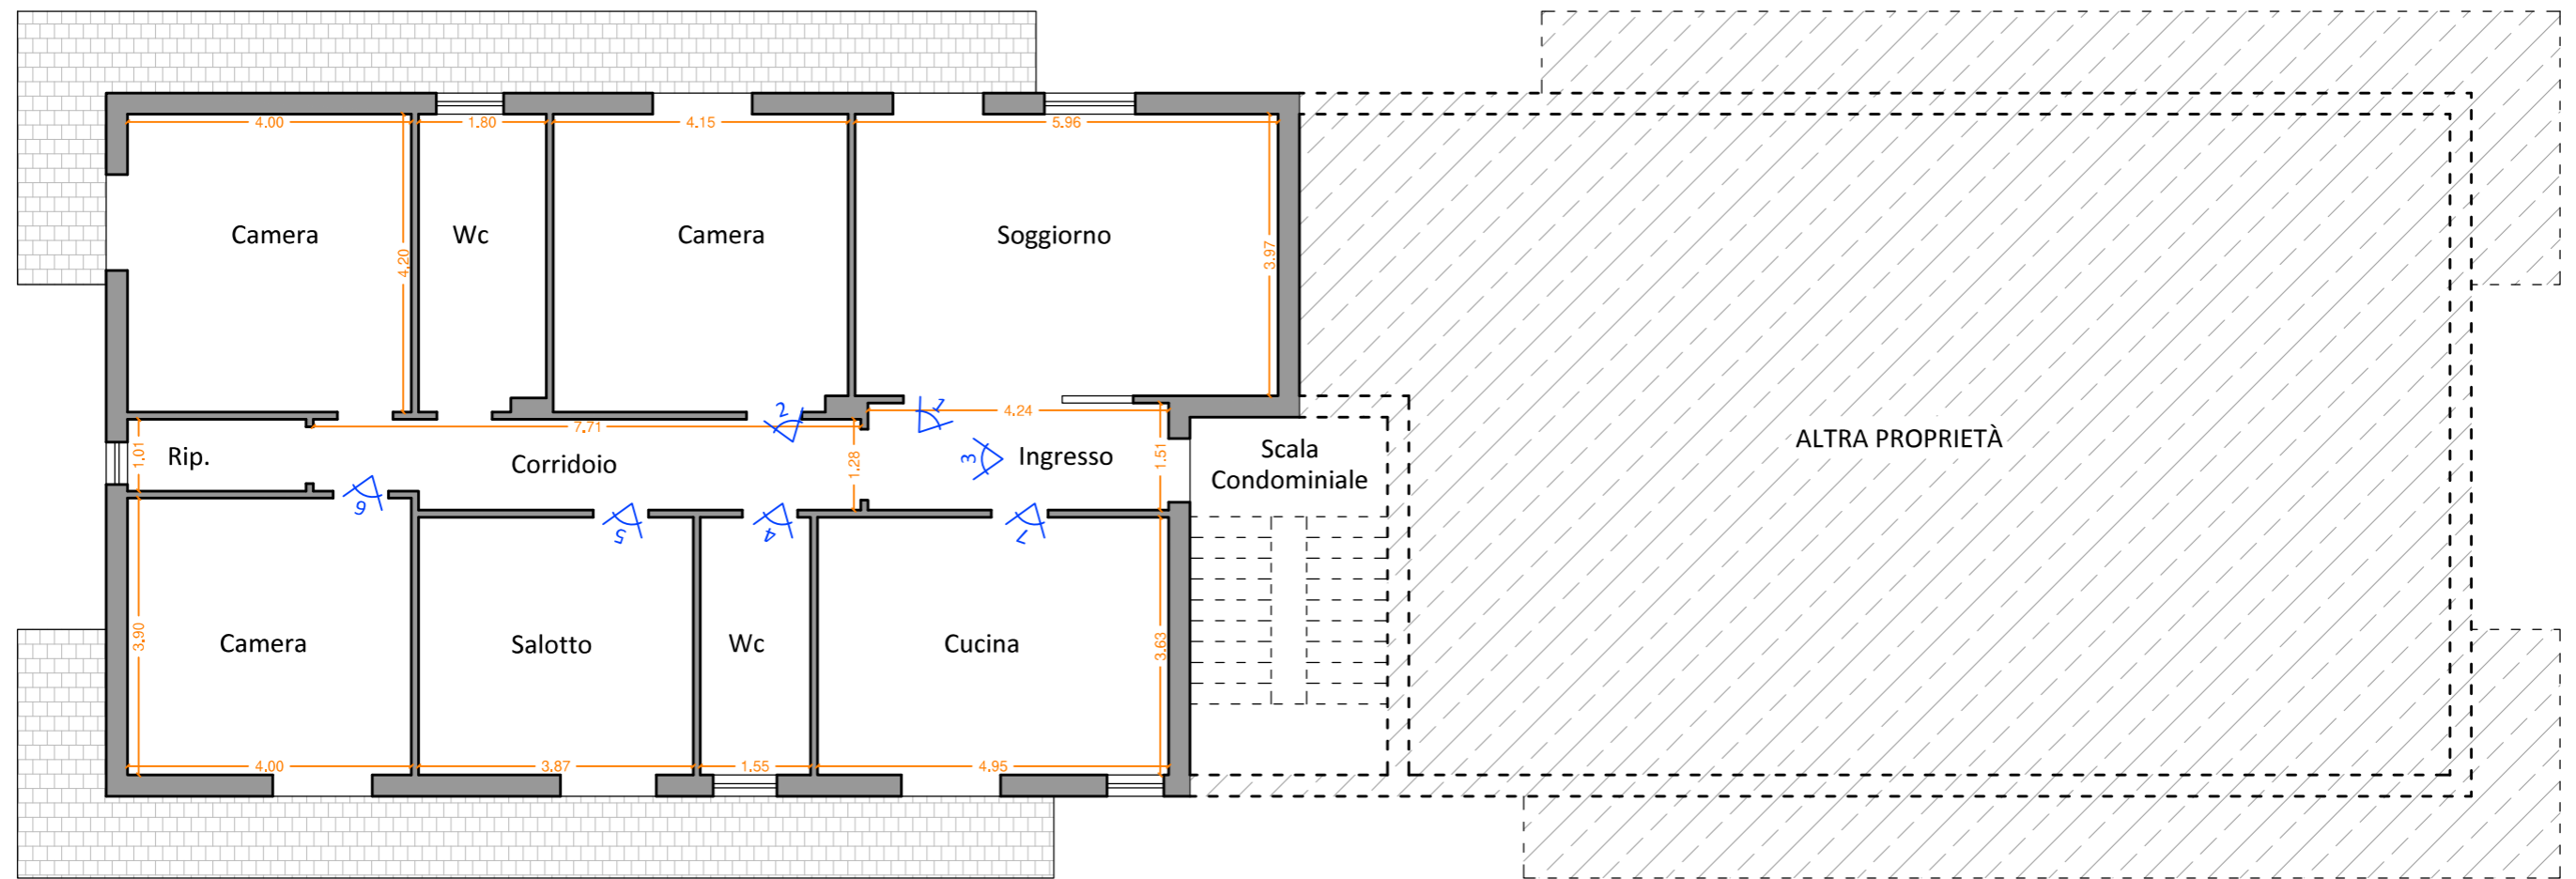


Foto n°9



Foto n°11





Immobile sito in Sciacca (AG) C.da Carbone n°762 - F.m. 133, Part. 156, Sub. 8

PIANTA PIANO 3° - Scala 1:100

Firmato Da: GULISANO MAURIZIO Emesso Da: ARUBAPEC S.P.A. NG CA 3 Serial#: 2ca3d72f637e5d0c59a91b18cb637689