


PLANIMETRIA SCHEMATICA DELL'IMMOBILE SITO IN MONREALE VIA AQUINO FONDO ZUMMO N. 3 PIANO TERRA

SCALA 1:100

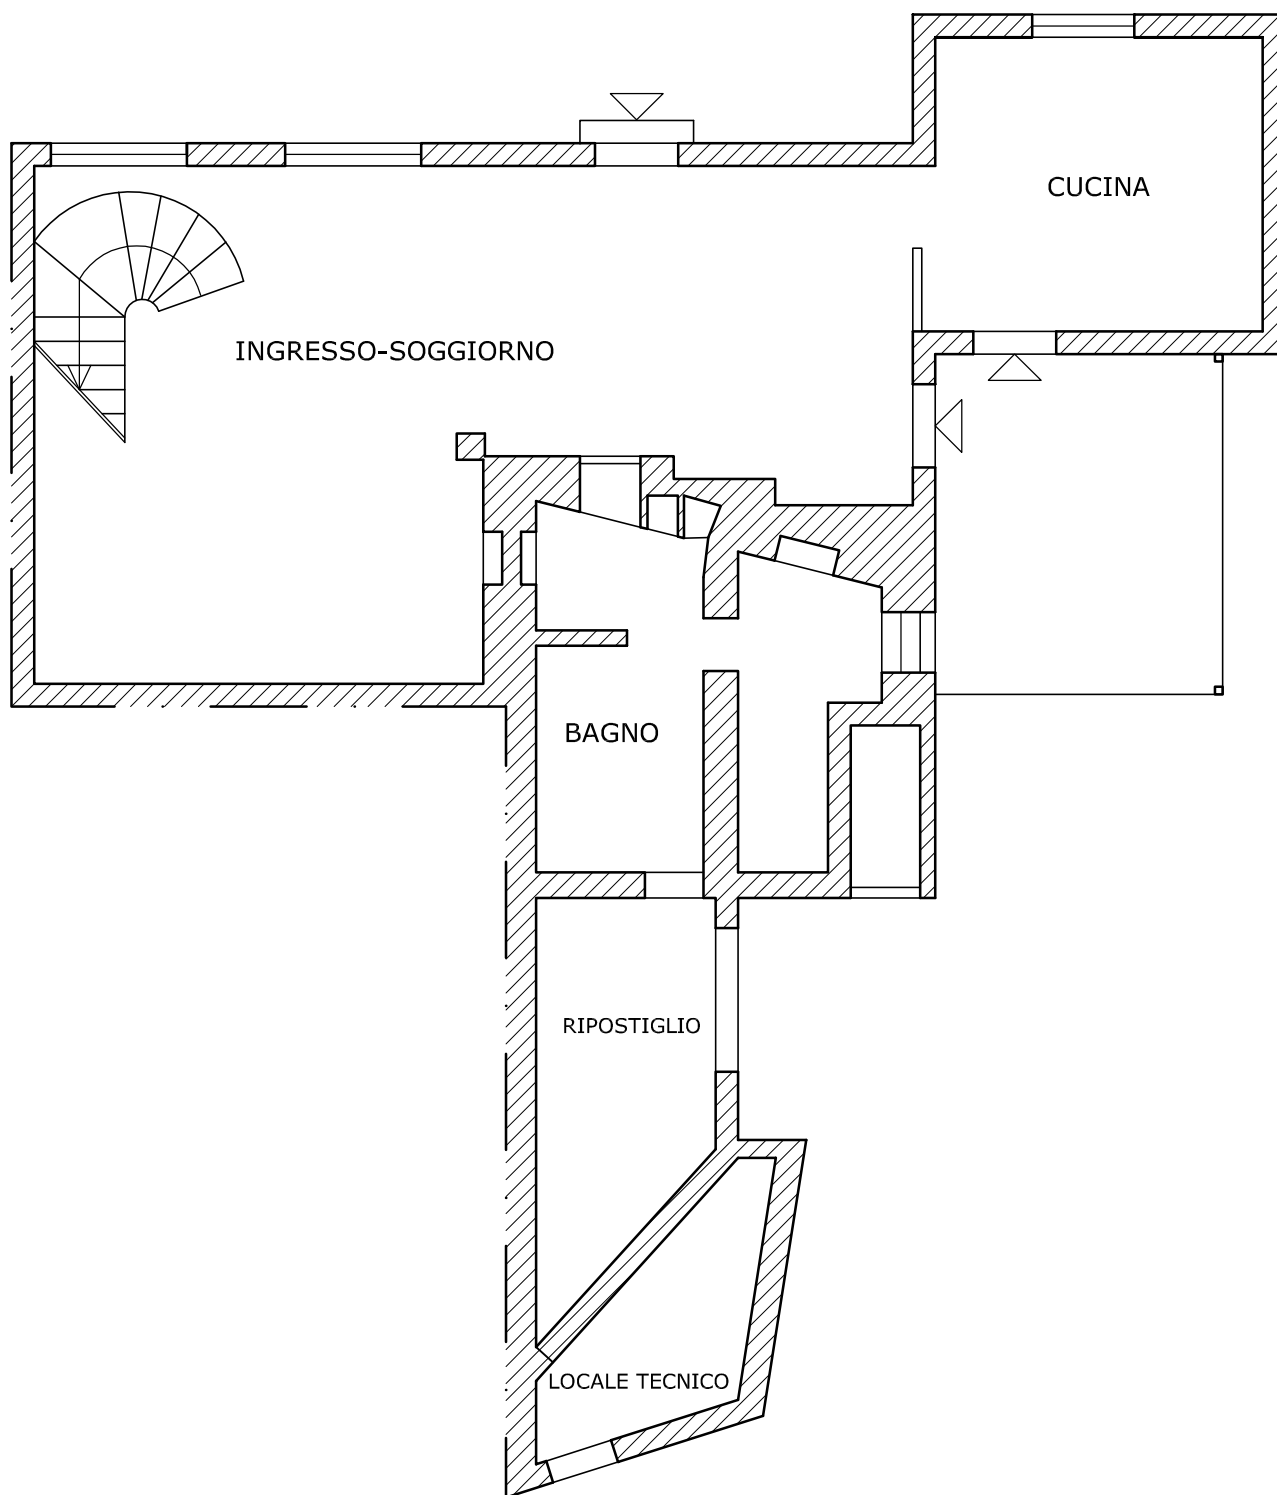

VIA AQUINO FONDO ZUMMO N.3