

Uffici
CANTASIO FABBRICATI
Comune di Viareggio

Uffici
CANTASIO FABBRICATI
Comune di Viareggio


Comune di Viareggio
Distribuzione gratuita dei subaltri

ELABORATO PLANIMETRICO
Completato da: Santucci Riccardo
Isolato all'albo: Geometri
Prov. Lucca
X. 526
03/09/2015 del
Particella: 433
Tipo Mappale n. del
Scala 1 : 200

Ultima planimetria in atti

Data: 10/05/2019 - n. T297627 - Richiedente: Telematico

Totale schede: 41 - Formato di acquisizione: A3(297x420) - Formato stampa richiesto: A4(210x297) - Fattore di scala non utilizzabile

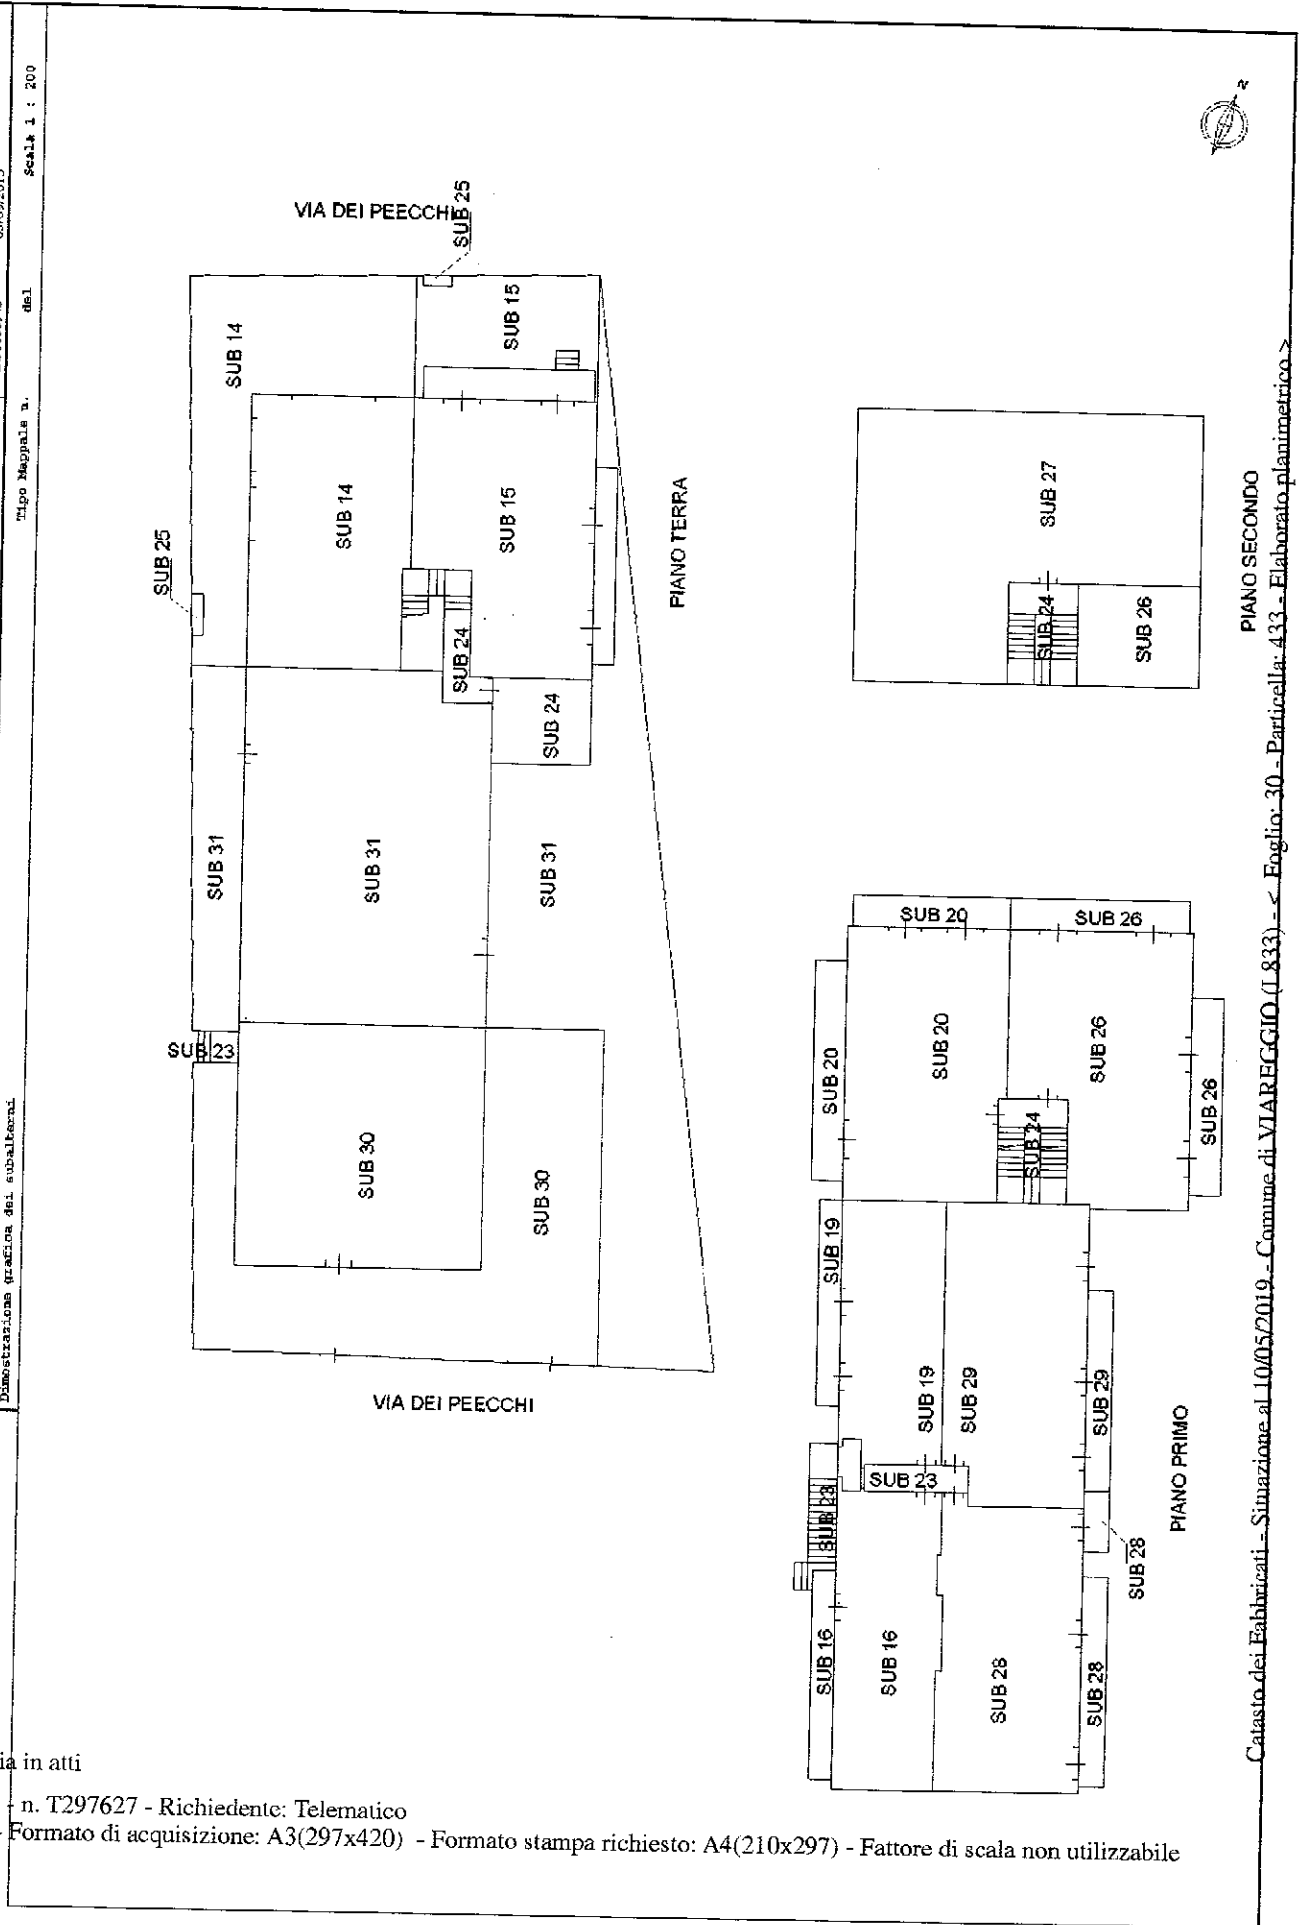

Catasto dei Fabbricati - Simulazione al 10/05/2019 - Comune di VIAREGGIO (L.833) - Foglio: 30 - Particella: 433 - Elaborato planimetrico >

**Agenzia del Territorio
CATASTO FABBRICATI
Ufficio Provinciale di
Lucca**

Dichiarazione protocollata n. LU0167778 del 25/09/2009

Planimetria di u.i.u. in Comune di Viareggio

Viale Della Libertà

civ.

Identificativi Catastali:

Sezione:

Foglio: 30

Particella: 433

Subalterno: 20

Compilata da:
Venturi Nicola


Iscritto all'albo:
Geometri

Prov. Lucca

N. 1573

Scheda n. 1

Scala 1:200

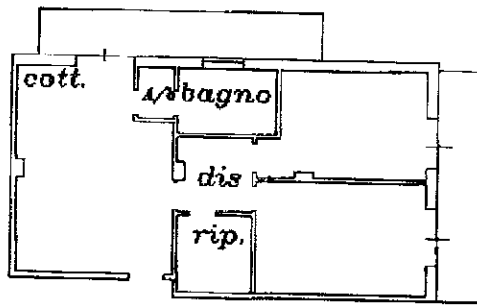

Viale della Libertà

Piano Primo



Catasto dei Fabbricati - Situazione al 17/04/2019 - Comune di VIAREGGIO (L833) - < Foglio: 30 - Particella: 433 - Subalterno: 20 >
VIALE DELLA LIBERTÀ n. 57/A piano: 1;

Ultima planimetria in atti

Data: 17/04/2019 - n. T125973 - Richiedente: RCTLVC85A55L219Y

Totale schede: 1 - Formato di acquisizione: A4(210x297) - Formato stampa richiesto: A4(210x297)