


PIANO 4° - h = 3,92

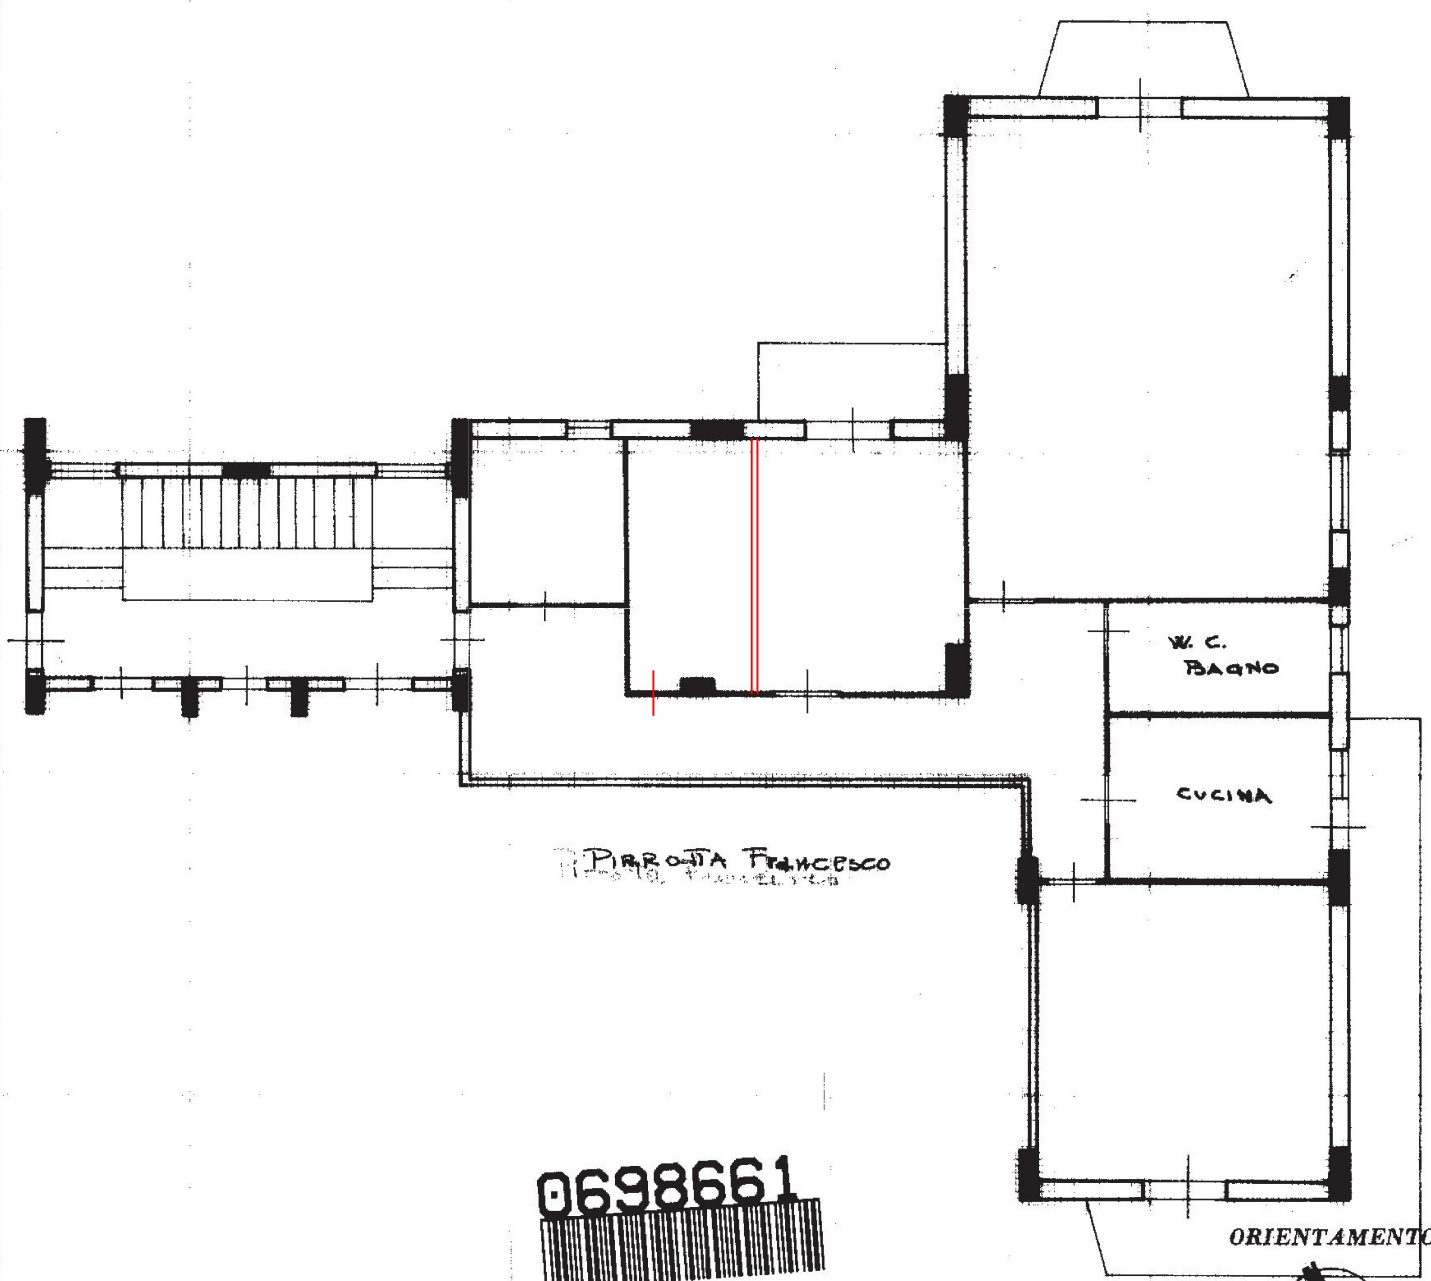

PIRROTTA FRANCESCO

0698661  


VIA Kennedy

ORIENTAMENTO



stradella privata

SCALA DI 1:100