

**Agencia del Territorio
CATASTO FABBRICATI**
Ufficio provinciale di
Milano

Dichiarazione protocollo n. M10807252 del 02/12/2005
Planimetria di u.i.v. in Comune di Desio
Via Volta Alessandro


Identificativi Catastali:
Sezione: 26
Foglio: 172
Particella: 172
Subalterno: 120

Compilata da:
Cudemo Francesco
Iscritto all'albo:
Architetti
Prov. Milano

Scala 1: 200

n.1

N. 9095

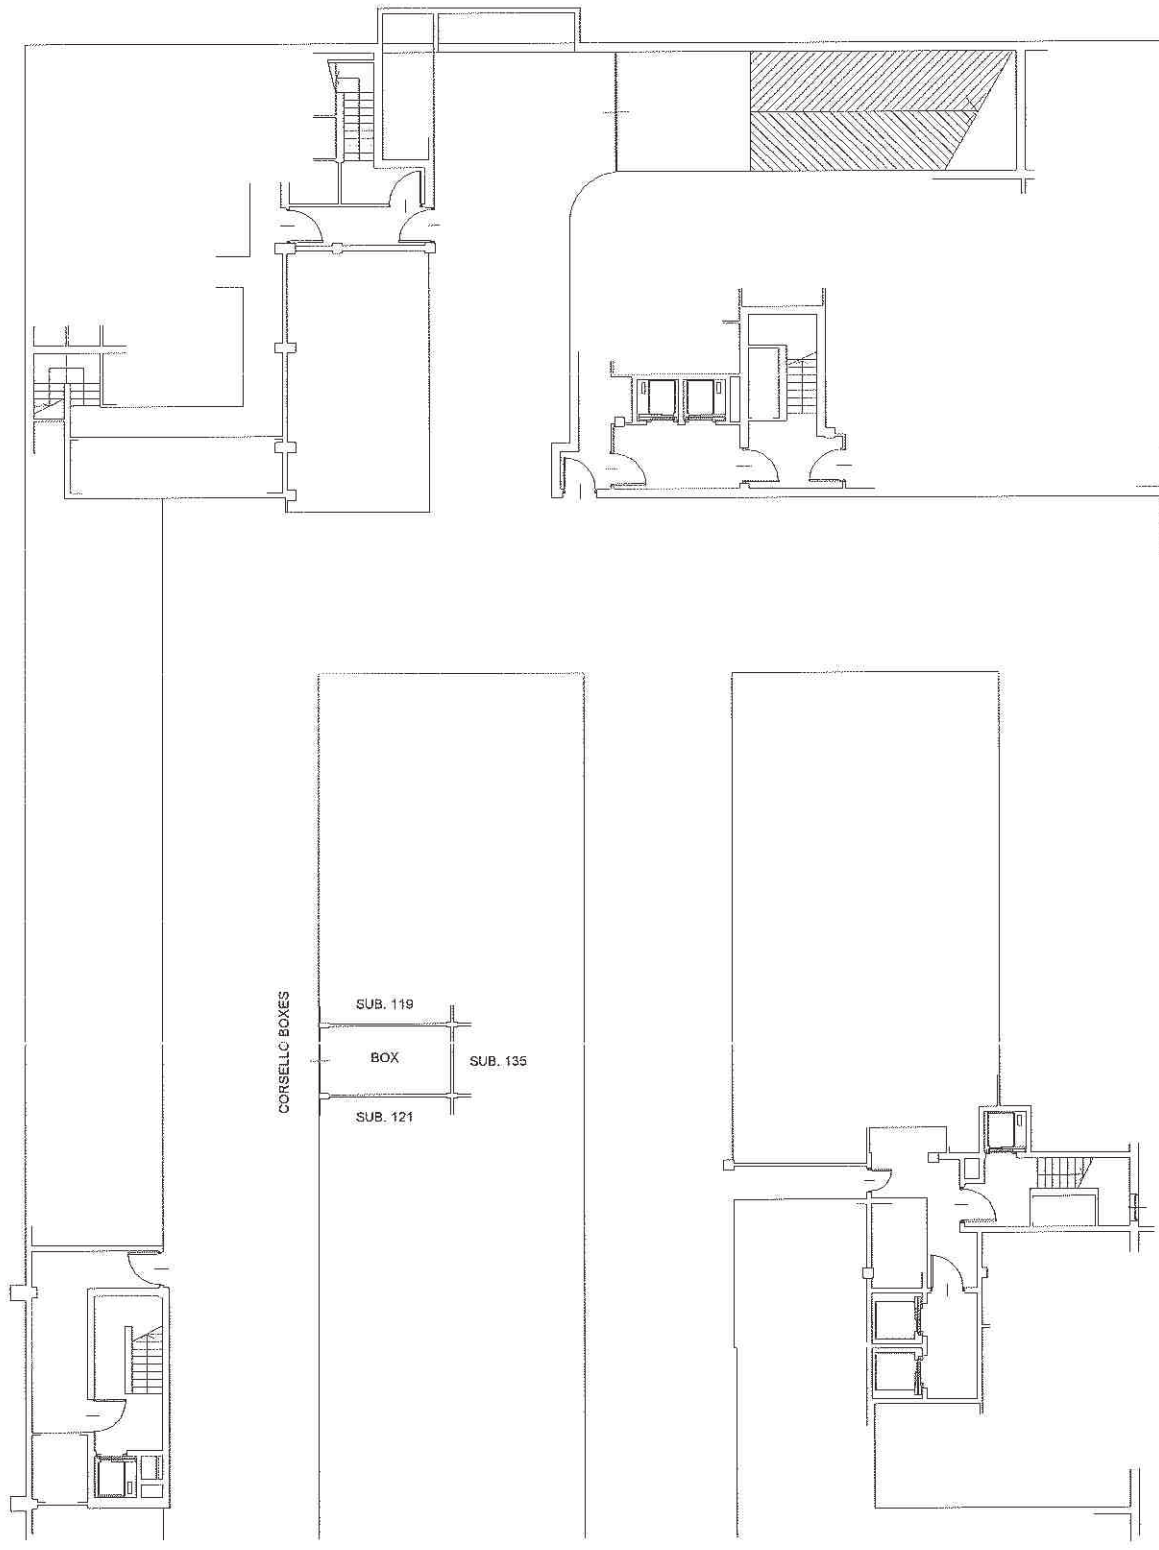

PIANO S1 H = 2.95

Catasto dei Fabbricati - Situazione al 18/03/2017 - Comune di DESIO (D286) - < Foglio: 26 - Particella: 172 - Subalterno: 120 >
VIA ALESSANDRO VOLTA n. SC piano: S1