

Dichiarazione protocollo n. _____ del _____
Planimetria di u.i.u. in Comune di Scarlino
Lottizzazione La Valle

civ. SNC

Identificativi Catastali:

Sezione:
Foglio: 49
Particella: 661
Subalterno: 9

Compilata da:
Fabbri Marcello
Iscritto all'albo:
Geometri


Prov. Grosseto

N. 823


Scheda n. 1

Scala 1:200

PIANO TERRA

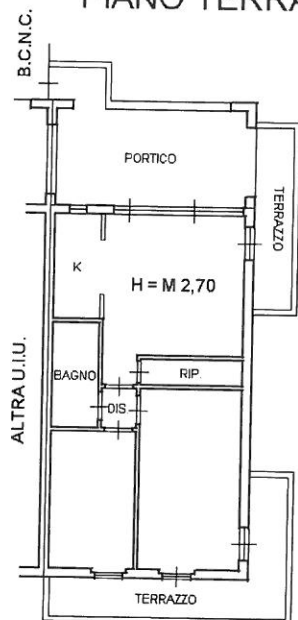

ORIENTAMENTO

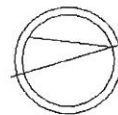

LIBERO

Agenzia del Territorio
CATASTO FABBRICATI
Ufficio Provinciale di
Grosseto

Dichiarazione protocollo n. _____ del _____
Planimetria di u.i.u. in Comune di Scarlino
Lottizzazione La Valle

civ. SNC

Identificativi Catastali:

Sezione:
Foglio: 49
Particella: 661
Subalterno: 17

Compilata da:
Fabbri Marcello
Iscritto all'albo:
Geometri


Prov. Grosseto

N. 823

Scheda n. 1

Scala 1:200

PIANO TERRA

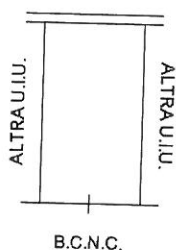

ORIENTAMENTO

