

Agenzia del Territorio
CATASTO FABBRICATI
Ufficio Provinciale di
Siena

Dichiarazione protocollo n. SI0061990 del 24/03/2011

Planimetria di u.i.u. in Comune di Poggibonsi

Largo Dino Bellucci

civ

Identificativi Catastali:

Sezione:

Foglio: 9

Particella: 375

Subalterno: 5

Compilata da:

GIORGIO SERRA

Iscritto all'albo:
Geometri


Prov. Siena

N. 772

Scheda n. 1

Scala 1:200

PIANO TERRA

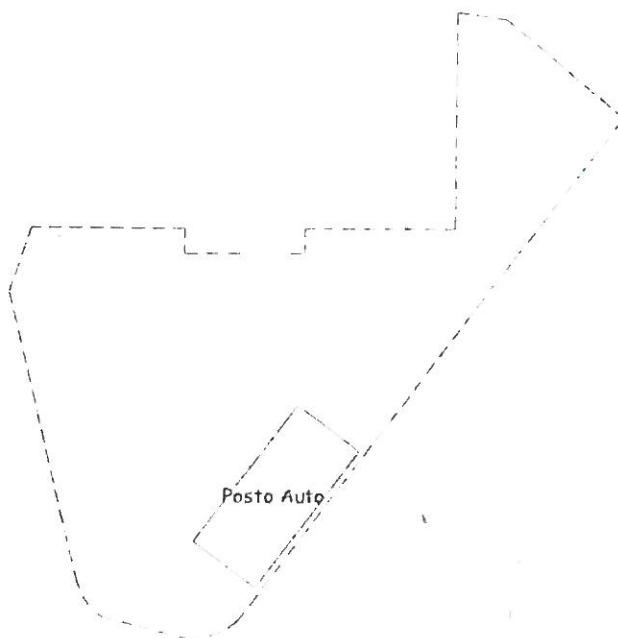

Catasto dei Fabbricati - Situazione al 24/04/2015 - Comune di POGGIBONSI - Foglio 9 Particella 375 - Subalterno 5 - LARGO D. BELLUCCI piano T.

Ultima Planimetria in atti