



N=1100

E=41400

1 Particella: 112

Comune: AREZZO/B
Foglio: 110

Scala originale: 1:2000
Dimensione cornice: 776.000 x 552.000 metri

17-Mar-2018 14:54:16
Prot. n. T56687/2018



N=1200


E=41500

1 Particella: 13

Comune: CASTIGLION FIORENTINO
Scala originale: 1:2000
Dimensione cornice: 534.000 x 378.000 metri

5-Ott-2018 16:43:58
Prot. n. T235839/2018

Esito dell'aggiornamento cartografico - Atto di aggiornamento protocollo n. 2018/66219 del 28/9/2018

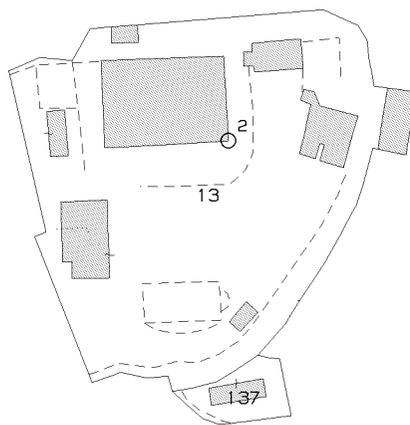


N=1200

E=41500

2 Particelle: 13,137

Comune: CASTIGLION FIORENTINO
Foglio: 63
Richiedente: MATERAZZI MASSIMO
Scala originale: 1:2000
Dimensione cornice: 534.000 x 378.000 metri
28-Set-2018 14:45:12
Prot. n. AR66219/2018

ELABORATO PLANIMETRICO Comune di Castiglion Fiorentino Dimostrazione grafica dei subalberni	Compilato da: Materazzi Massimo Foglio: 63 Sezione:	Iscritto all'albo: Geometri Particella: 13	Prov. Arezzo N. 01259
	Pagine: 13 Foglio: 63	Particella: 13	N. 01259
	Pagine: 13 Foglio: 63	Particella: 13	N. 01259
	Pagine: 13 Foglio: 63	Particella: 13	N. 01259

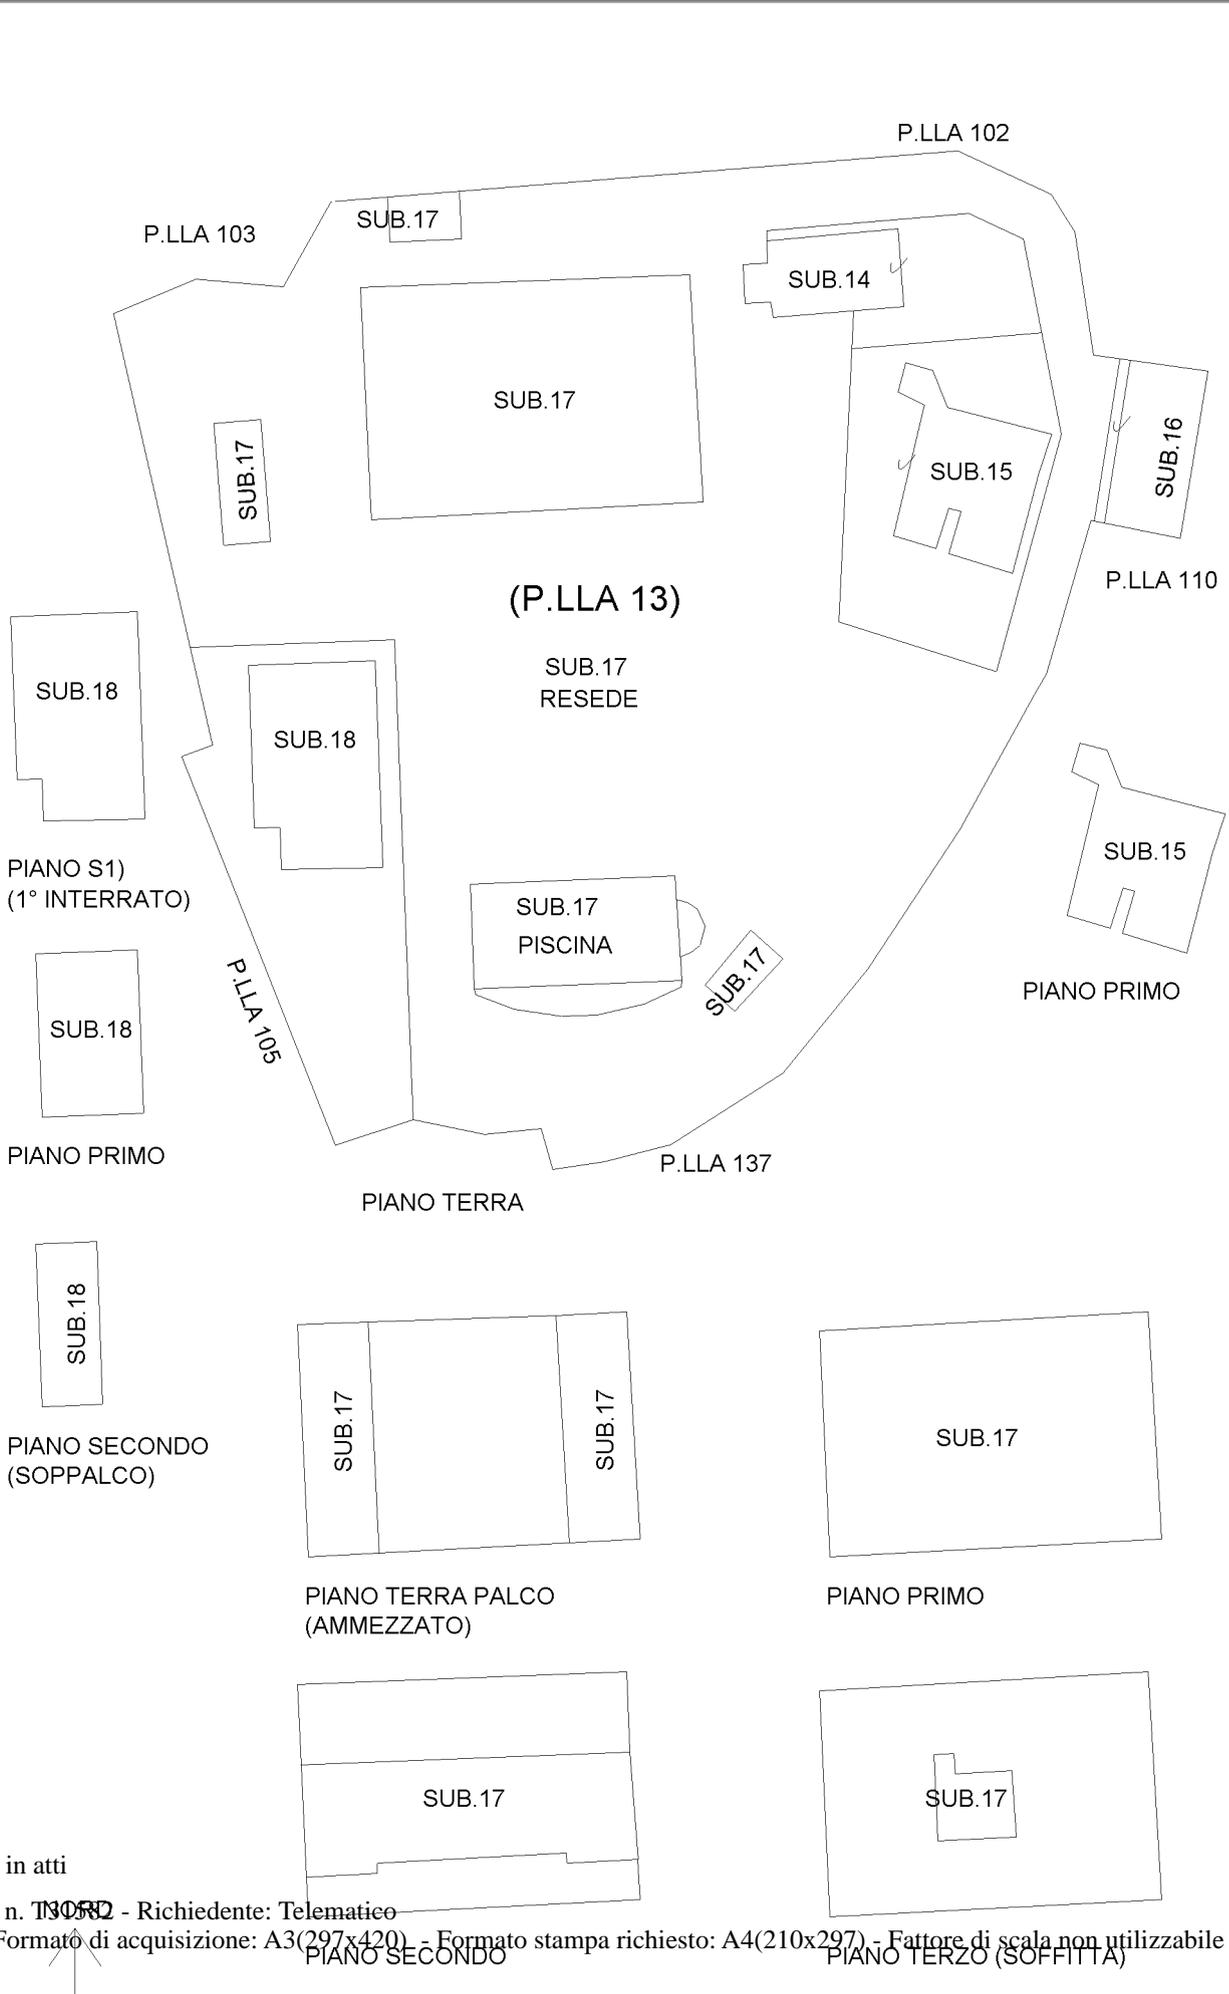


Agenzia delle Entrate
CATASTO FABBRICATI
 Ufficio provinciale di Arezzo

ELABORATO PLANIMETRICO	
Compilato da: Materazzi Massimo	
Iscritto all'albo: Geometri	
Prov. Arezzo	N. 01259

Agenzia delle Entrate
CATASTO FABBRICATI
Ufficio Provinciale di
Arezzo

Comune di Castiglion Fiorentino	Protocollo n. AR0066228 del 01/10/2018
Sezione: Foglio: 63 Particella: 137	Tipo Mappale n. 66219 del 28/09/2018
Dimostrazione grafica dei subalterni	
Scala 1 : 500	

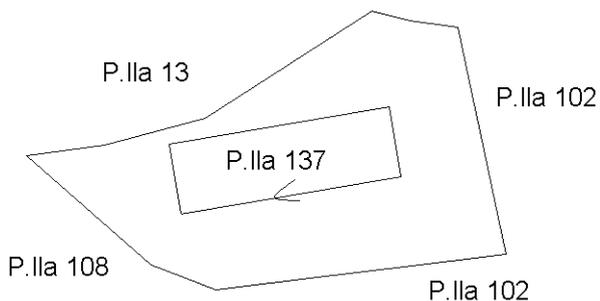

Piano Terra

NORD





Ultima planimetria in atti

ELABORATO PLANIMETRICO	
Compilato da: Baldolunghi Massimo	
Iscritto all'albo: Geometri	
Prov. Arezzo	N. 1027

Agenzia del Territorio
CATASTO FABBRICATI
Ufficio Provinciale di
Arezzo

Comune di Arezzo	Protocollo n. AR0079058 del 13/07/2006
Sezione: B Foglio: 110 Particella: 112	Tipo Mappale n. del
Dimostrazione grafica dei subalterni	Scala 1 : 500

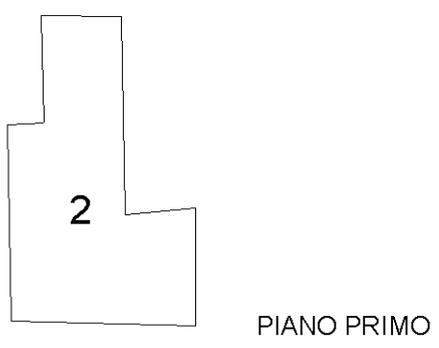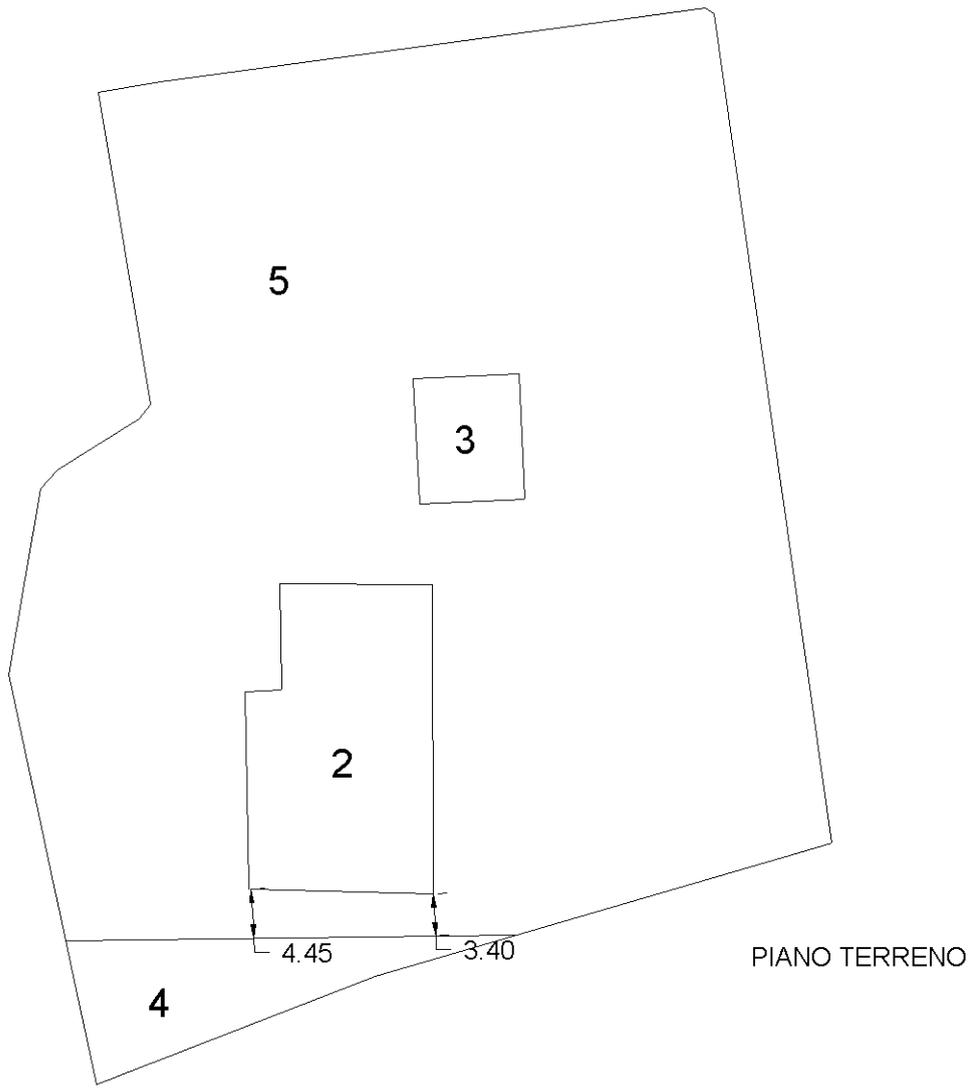

Catasto dei Fabbricati - Situazione al 17/03/2018 - Comune di AREZZO (A390) - < Sez.Urb.: B - Foglio: 110 - Particella: 112 - Elaborato planimetrico >

Ultima planimetria in atti