

LOTTO 6



STRALCIO DI MAPPA

Comune di Custonaci

foglio 110, particella 60

scala 1:2000

UBICAZIONE

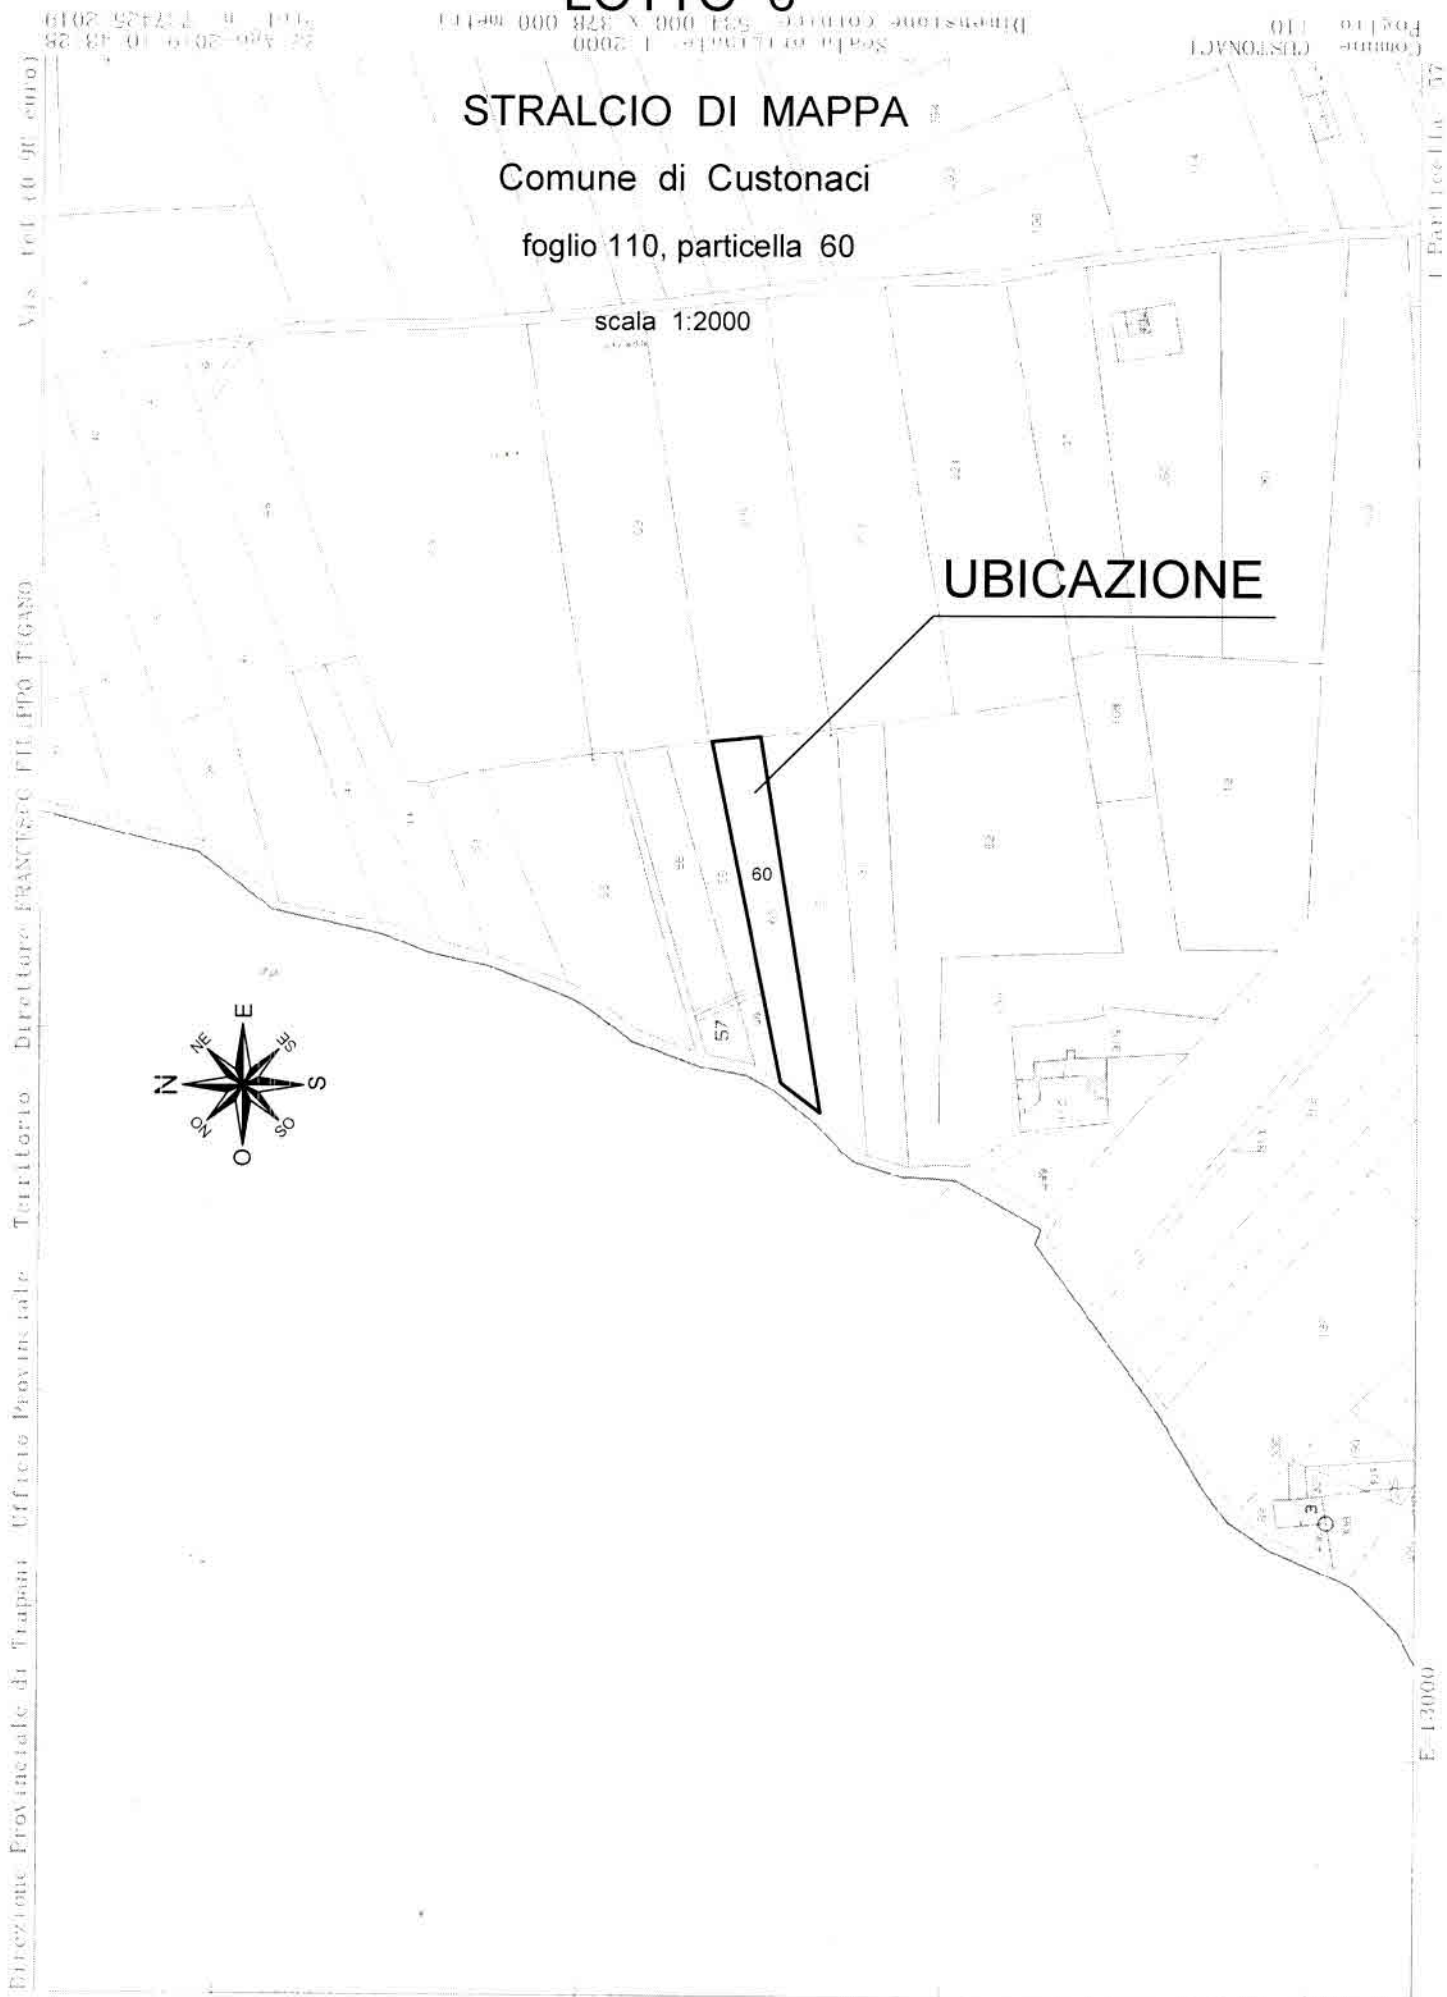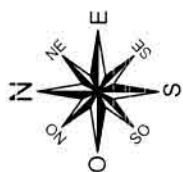

Regione Siciliana - Direzione Provinciale di Trapani - Ufficio Provinciale Territorio - Direttore FRANCESCO FILIPPO TIGANO - Via Tel. (0 90 90 90 90) - Tel. n. 1 77425 2019 - 22 466-2019-10 43 28

Comune CUSTONACI - Foglio 110 - Particella 60 - Scala di Riduzione 1:2000 - Direzione Comune 531 000 x 328 000 metri