

Agenzia delle Entrate
CATASTO FABBRICATI
Ufficio Provinciale di
Firenze

Dichiarazione protocollo n. _____ del _____

Planimetria di u.i.u. in Comune di Sesto Fiorentino

Galleria Nazioni Unite

civ. 8

Identificativi Catastali:

Sezione:

Foglio: 57

Particella: 528

Subalterno: 574

Compilata da:
Mori Valdemaro


Iscritto all'albo:
Architetti

Prov. Firenze


N. 01783

Scheda n. 1

Scala 1:100

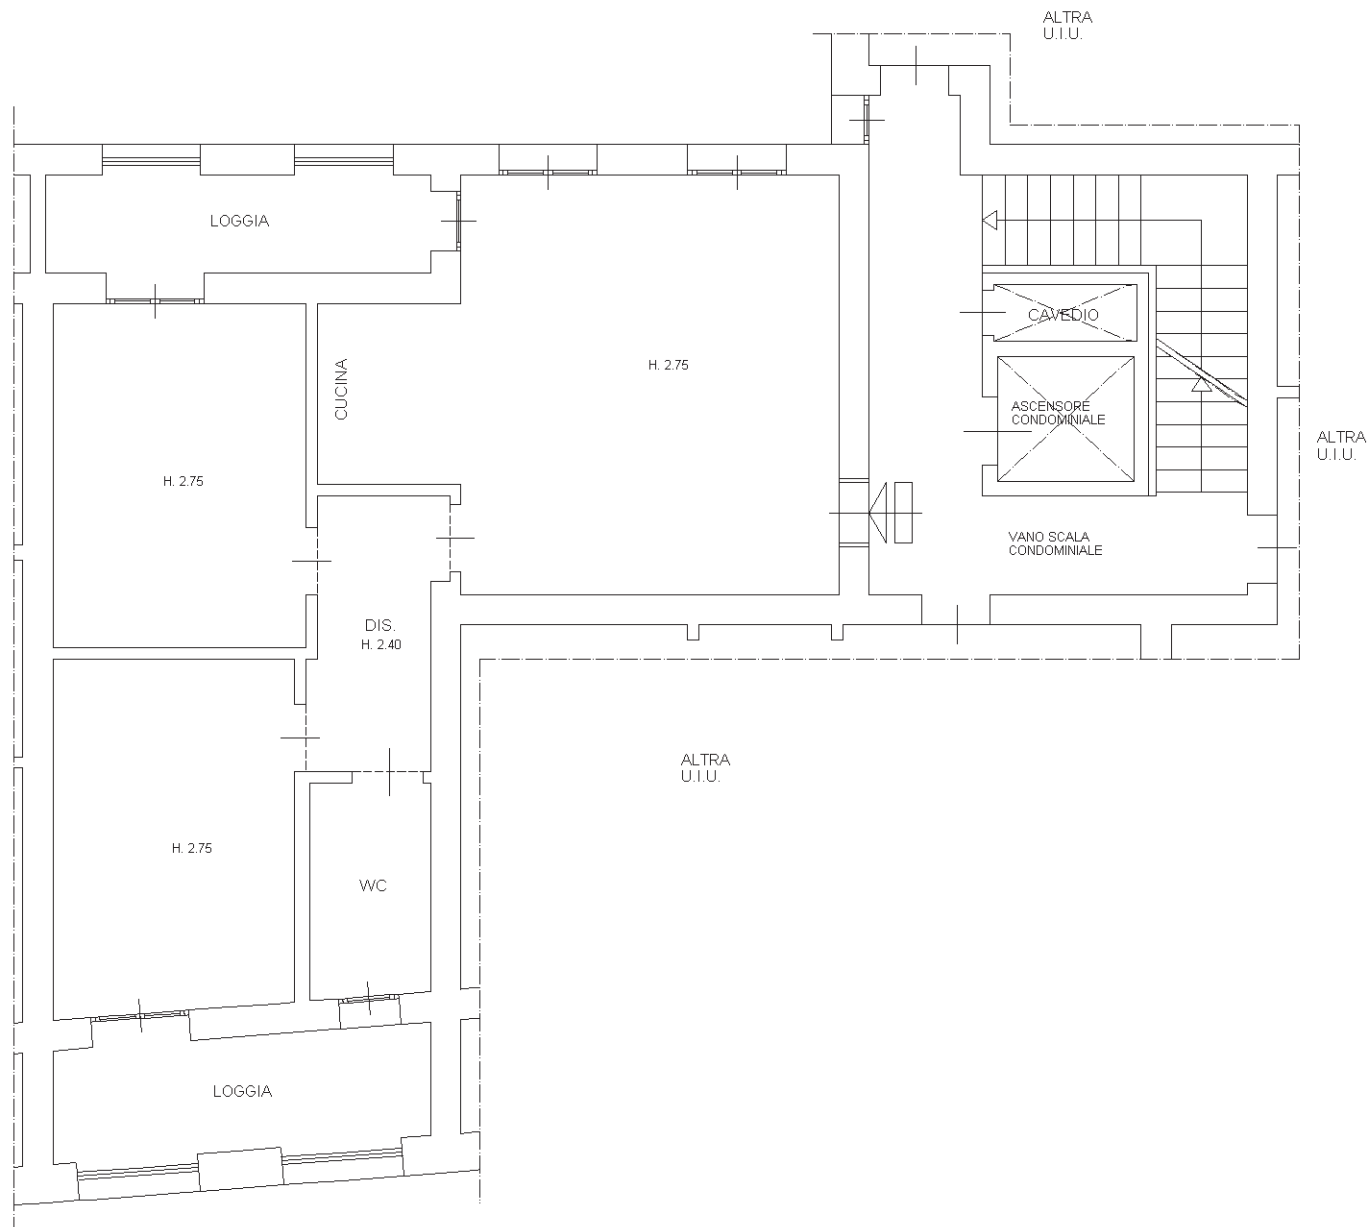


PIANO PRIMO

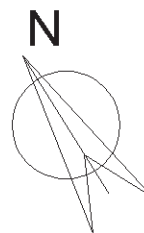

Dichiarazione protocollo n. _____ del _____	
Planimetria di u.i.u. in Comune di Sesto Fiorentino	
Viale Imre Nagy _____ civ. 7	
Identificativi Catastali:	Compilata da:
Sezione:	Mori Valdemaro
Foglio: 57	Iscritto all'albo:
Particella: 528	Architetti
Subalterno: 529	Prov. Firenze _____ N. 01783

Scheda n. 1 Scala 1:100

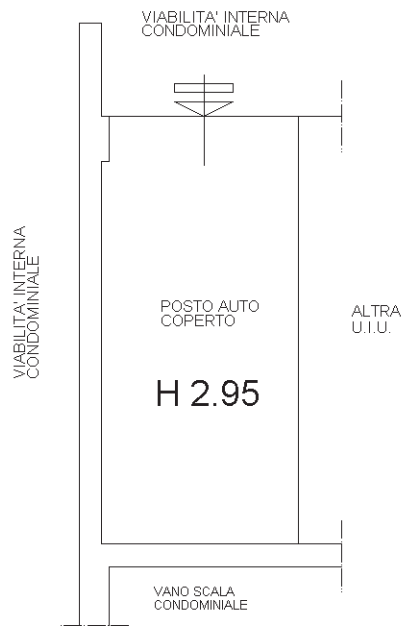

PIANO INTERRATO

Agenzia delle Entrate
CATASTO FABBRICATI
Ufficio Provinciale di
Firenze

Dichiarazione protocollo n. _____ del _____
Planimetria di u.i.u. in Comune di Sesto Fiorentino
Galleria Nazioni Unite civ. 17

Identificativi Catastali:

Sezione:
Foglio: 57
Particella: 528
Subalterno: 593



Compilata da:
Mori Valdemaro

Iscritto all'albo:
Architetti

Prov. Firenze

N. 01783

Scheda n. 1 Scala 1:100

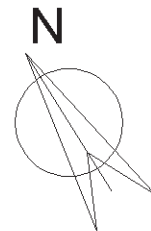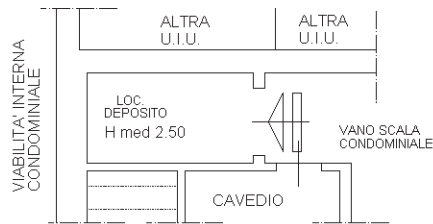

PIANO INTERRATO