


ALLEGATO C – PLANIMETRIA CATASTALE
ingrandimento fuori scala

CORPO A

foglio 39 mappale 235 sub.1


Dichiarazione prot. n. 89366 del 01/04/2003

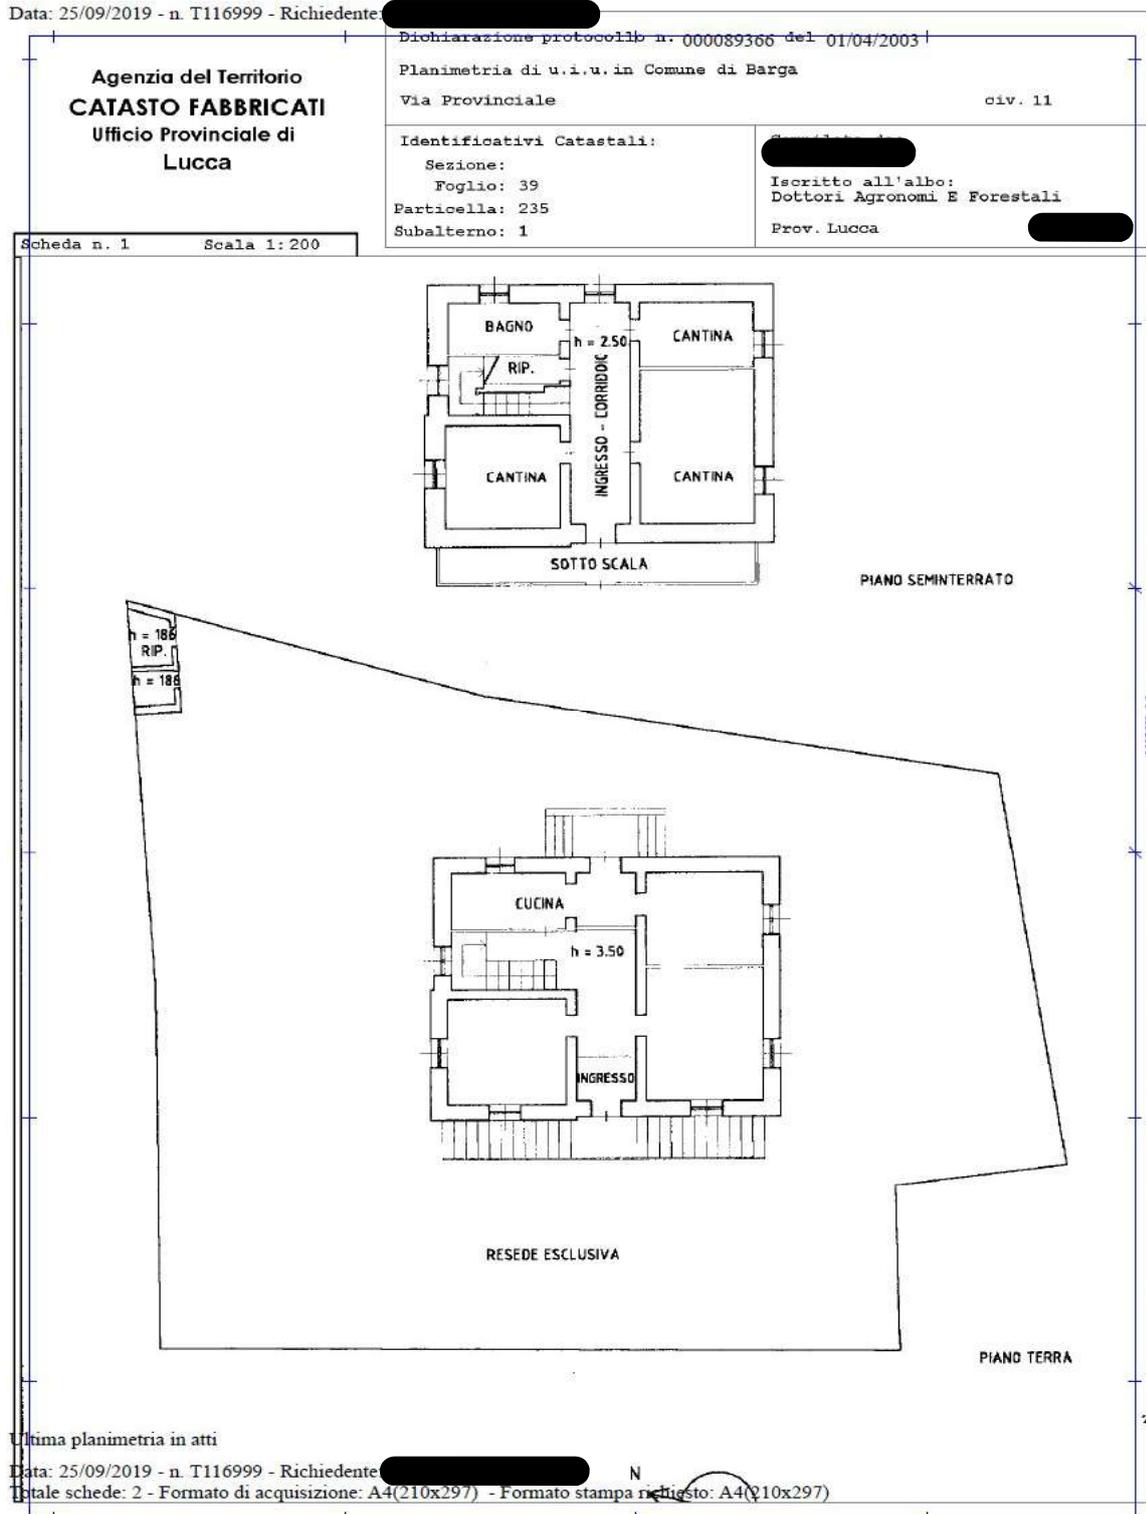


Data: 25/09/2019 - n. T116999 - Richiedente: [REDACTED]

Agenzia del Territorio CATASTO FABBRICATI Ufficio Provinciale di LUCCA	Dichiarazione protocollo n. 000089366 del 01/04/2003	
	Planimetria di u.i.u. in Comune di Barga Via Provinciale civ. 11	
Identificativi Catastali:	Compilata da: [REDACTED]	
Sezione:	Iscritto all'albo: Dottori Agronomi E Forestali	
Foglio: 39	Prov. Lucca N. [REDACTED]	
Particella: 235		
Subalterno: 1		


Scheda n. 2 Scala 1:200

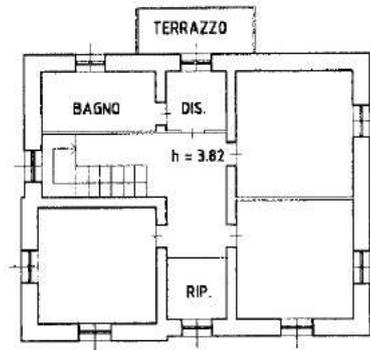

PIANO PRIMO

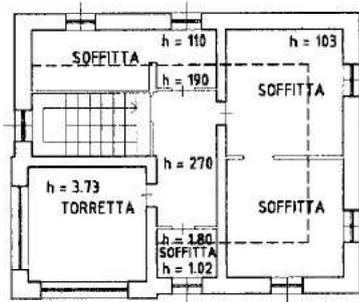

PIANO SECONDO

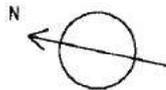

Ultima planimetria in atti

Data: 25/09/2019 - n. T116999 - Richiedente: [REDACTED]

Totale schede: 2 - Formato di acquisizione: A4(210x297) - Formato stampa richiesto: A4(210x297)

Catasto dei Fabbricati - Situazione al 25/09/2019 - Comune di BARGA (A657) - < Foglio: 39 - Particella: 235 - Subalterno: 1 >
VIA PROVINCIALE n. 11 piano: S1-T-1-2;



CORPO A

foglio 39 mappale 235

Scheda 3528472 del 11/10/1939

Data presentazione: 11/10/1939 - Data: 02/10/2019 - n. LU0069287 - Richiedente [redacted] Ultima Planimetria in atti - Immobile Soppresso



MINISTERO DELLE FINANZE
DIREZIONE GENERALE DEL CATASTO E DEI SERVIZI TECNICI ERARIALI

ACCERTAMENTO GENERALE DELLA PROPRIETA' IMMOBILIARE URBANA
(R. DECRETO LEGGE 15 APRILE 1939 XV n. 1532)

Planimetria degli immobili urbani denunciati con la Scheda N° 3528472
Comune BARGA Ditta [redacted]
Via PROVINCIALE s. FORNACI

in Stato di espropriazione, nome, patrimoniale del colono o intestatario

ACCERTAMENTO GENERALE DI
PROPRIETA' IMMOBILIARE URB.

R.D.L. 13 aprile 1939-XVII, n. 62


COMUNE
di Barga

Talloncino di riscontro
DELLA
SCHEDA NUMERO


3528472

AVVERTENZA: Il presente



39
N. 235

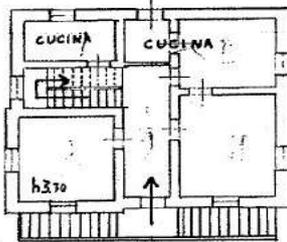

1° PIANO

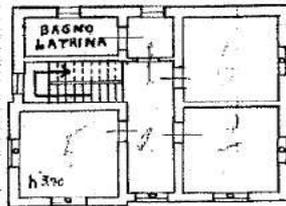

2° PIANO

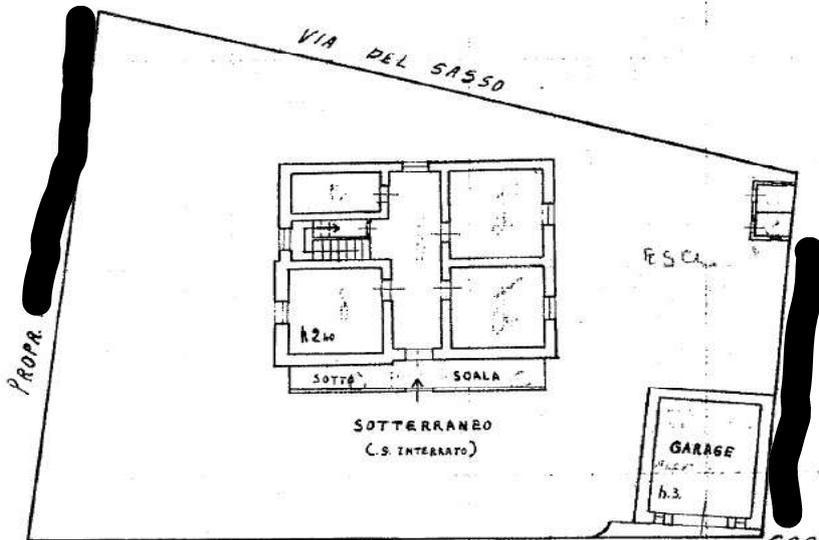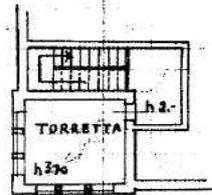

ORIENTAMENTO



SCALA di 1:200.

Compilata da:

GEOM. [redacted]

iscritto all'Albo dei GEOMETRI
della Provincia di LUCCA

Firma [redacted]

Data [redacted]

Catasto dei Fabbricati - Situazione al 02/10/2019 - Comune di BARGA (A657) - Foglio: 39 Particella: 235 - Sub: Immobile Soppresso

CORPO B

foglio 39 mappale 459

Scheda n. 3528472 del 11/10/1939

Data presentazione: 11/10/1939 - Data: 25/09/2019 - n. T117000 - Richiedente [REDACTED]

MINISTERO DELLE FINANZE
DIREZIONE GENERALE DEL CATASTO E DEI SERVIZI TECNICI ERARIALI
ACCERTAMENTO GENERALE DELLA PROPRIETA' IMMOBILIARE URBANA
(R. DECRETO LEGGE 13 APRILE 1939 XVII N. 652)

Planimetria degli immobili urbani denunciati con la Scheda N° 311 [REDACTED]
Comune BARGA Ditta [REDACTED]
Via PROVINCIALE DI FORNACI
Il Comune conserva nome alterato del suo primo intestatario

ACCERTAMENTO GENERALE DELLA PROPRIETA' IMMOBILIARE URBANA
(R. D. L. 13 aprile 1939 - XVII, n. 652)
COMUNE
di [REDACTED]
Talloncino di riscontro
DELLA
SCHEDA NUMERO
3528474
AVVERTENZA: Il presente
[REDACTED]

39
459

PROPR. DELLA DITTA
GARAGE
4,600
VIA
PROV. di FORNACI

ORIENTAMENTO

SCALA in 1: 200
Compilata da:
GEOM. [REDACTED]
(Titolo nome e cognome del tecnico)
Iscritto all'Albo dei Geometri
della Provincia di Lucca
Data 22/11/39 Firmata [REDACTED]

UPAU 01
Catasto dei Fabbricati - Situazione al 25/09/2019 - Comune di BARGA (A657) - < Foglio: 39 - Particella: 459 - Subalterno: 0 >
VIA PROVINCIALE n. 11 piano: S1;

Ultima planimetria in atti

Data presentazione: 11/10/1939 - Data: 25/09/2019 - n. T117000 - Richiedente [REDACTED]

Totale schede: 1 - Formato di acquisizione: A3(297x420) - Formato stampa richiesto: A4(210x297)