

MODULARIO
n. 10 1980 497



MINISTERO DELLE FINANZE
DIPARTIMENTO DEL TERRITORIO

CATASTO EDILIZIO URBANO (RDL 13-4-1939, n. 652)


MOD. BN (C)

LIRE
500

Planimetria di u.i.u. in Comune di CAPANNORI

via CORTE DI LADDATO

CIV

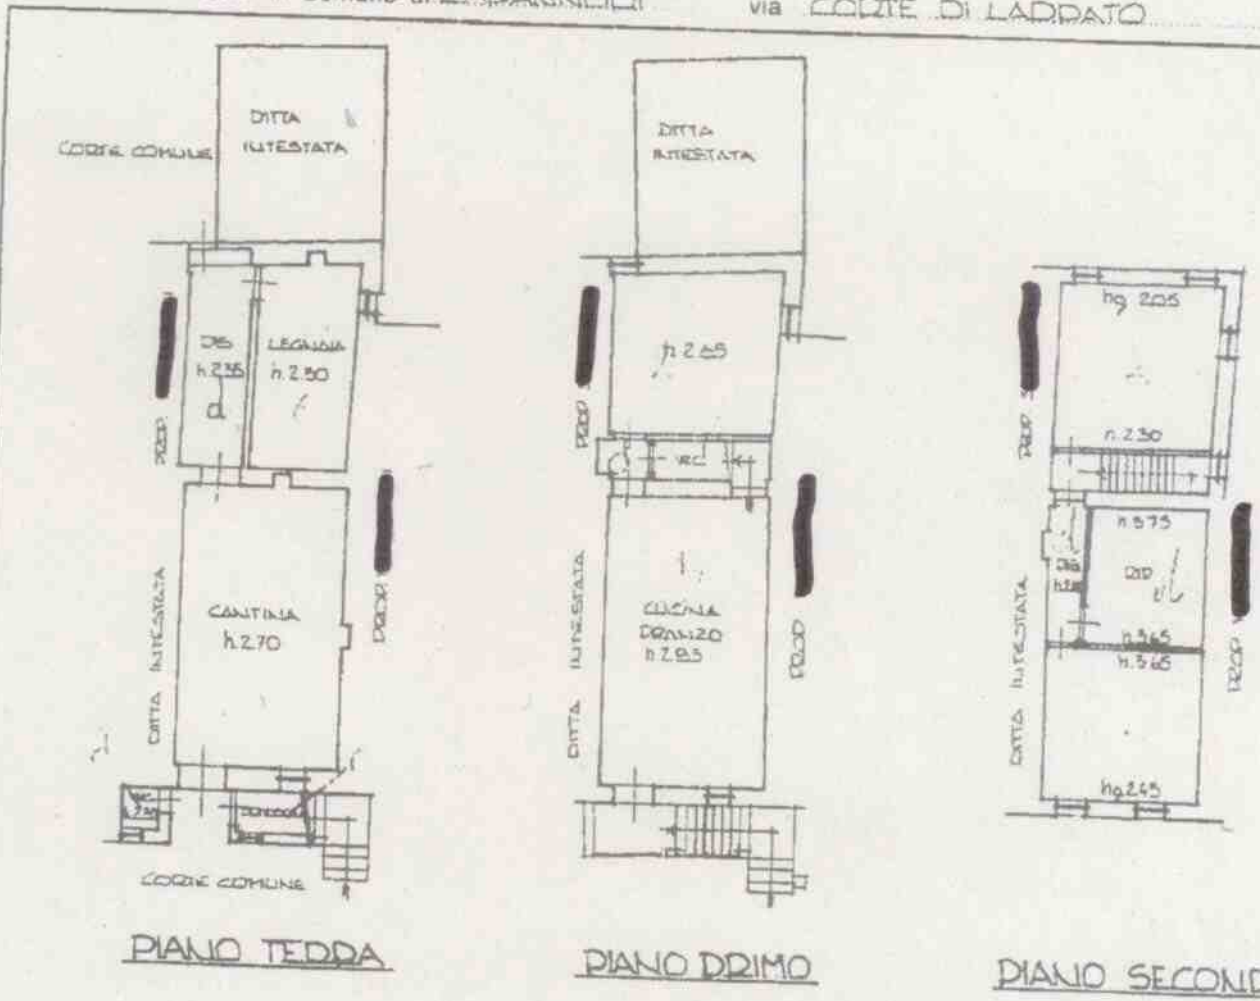


PIANO TERZA

PIANO PRIMO

PIANO SECONDO

PLANIMETRIA CATASTALE
SCALA 1:1000
SVILUPPO B "LADDATO"

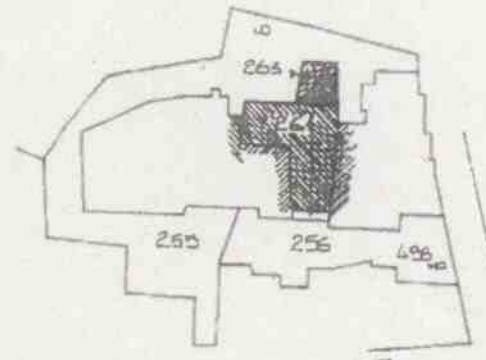

ORIENTAMENTO



SCALA DI 1:1000

DEI VARIANTE DEL FOGLIO 51 MAPPALE 261/3
ASSUNTO NUOVO IDENTIFICATIVO FOGLIO 51 MAPPALE 261/3

Dichiarazione di N.C.
Denuncia di variazione

Compiuta dal GEOMETRA
(Titolo cognome e nome)
PIZZA NICOLETTA

RISERVATO AL UFFICIO

Data presentazione: 07/06/1996 - Data: 17/07/2019 - n. LU0052562 - Richiedente
Tot. schede: 1 - Formato di acq.: A4(210x297) - Provincia: DIST. DI... n. 2251
n. 261 sub 3

Firmato Da: LENCIONI SIMONETTA Emesso Da: ARUBAPEC S.P.A. NG CA 3 Serial: 67591508d71aa240a2ce0c5ed16caf

Catasto dei Fabbricati - Sezione al 17/07/2019 - Comune di CAPANNORI(0648) - Foglio 51 Particella 261 - Subalterno 3 - V.L.S. S. ANTONIO piano 1-1-2