

Agenzia del Territorio
CATASTO FABBRICATI
Ufficio Provinciale di
Ragusa

Dichiarazione protocollo n. RG0176099 del 14/09/2012

Planimetria di u.i.u. in Comune di Modica

Contrada Cava Gucciardo

civ. 2

Identificativi Catastali:

Sezione:

Foglio: 119

Particella: 1325

Subalterno: 40

Compilata da:

Di Rosa Giorgio

Iscritto all'albo:

Geometri

Prov. Ragusa

N. 1225

Scheda n. 1


Scala 1:200



PIANO TERRA

H=2.90

sub.41

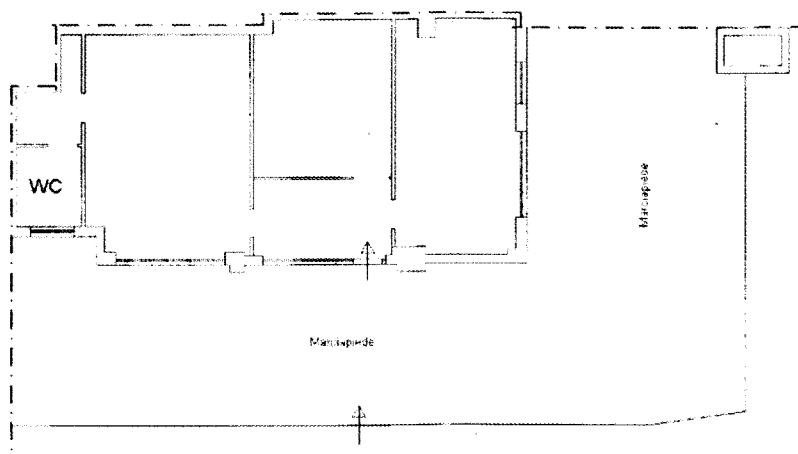

Via Cava Gucciardo Pirato

Catasto dei Fabbricati - Situazione al 31/07/2017 - Comune di MODICA (P.228) - Foglio: 119 Particella: 1325 - Subalterno 40 - Sub. 40
CONTRADA CAVA GUCCIARDO n. 2 piano: T;

Ultima Planimetria in atti



Direzione Provinciale di Ragusa
Ufficio Provinciale - Territorio
Servizi Catastali

Visura per immobile

Situazione degli atti informatizzati al 31/07/2017

Data: 31/07/2017 - Ora: 09.53.23 Fine
Visura n.: RG0070939 Pag: 1

Dati della richiesta	Comune di MODICA (Codice: F258) Provincia di RAGUSA Foglio: 119 Particella: 1325 Sub.: 40
Catasto Fabbricati	Dati relativi all'immobile selezionato

Unità immobiliare

N.	DATI IDENTIFICATIVI				DATI DI CLASSAMENTO						DATI DERIVANTI DA	
	Sezione	Foglio	Particella	Sub	Zona Cens.	Micro Zona	Categoria	Classe	Consistenza	Superficie Catastale	Rendita	
1	Urbana	119	1325	40	1		A/10	U	4,5 vani	Totale: 89 m²	Euro 871,52	Variazione del 09/11/2015 - Inserimento in visura dei dati di superficie.
Indirizzo: CONTRADA CAVA GUCCIARDO n. 2 piano: 1. classamento e rendita non rettificati entro dodici mesi dalla data di iscrizione in atti della dichiarazione (D.M. 701/94)												
Ammortamenti												

INTESTATO

N.	DATI ANAGRAFICI	CODICE FISCALE	DIRITTI E ONERI REALI
1			(1) Proprietà per 1/1

Unità immobiliari n. 1 Ricevuta n. 23789 Tributi erariali: Euro 1,00

Visura ordinaria

Richiedente: ARCH BUFARDECI GIUSEPPE

* Codice Fiscale Validato in Anagrafe Tributaria

Agenzia del Territorio
CATASTO FABBRICATI
Ufficio Provinciale di
Ragusa

Dichiarazione protocollo n. RG0076781 del 14/07/2006

Planimetria di u.i.u. in Comune di Modica

Contrada Cava Gucciardo Pirato

civ. SN

Identificativi Catastali:

Sezione:

Foglio: 119

Particella: 1325

Subalterno: 27

Compilata da:

Di Rosa Giorgio

Iscritto all'albo:
Geometri


Prov. Ragusa

N. 1225

Scheda n. 1

Scala 1:200

PIANO 1° SOTTOSTRADA
H=ml. 2.60

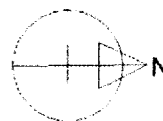

Sub 26

Sub 28

Sub 22

Catasto dei Fabbricati - Situazione al 31/07/2017 - Comune di MODICA (F. 258) - < Foglio: 119 Particella: 1325 - Subalterno 27 > - Sub: 27
CONTRADA CAVA GUCCIARDO PIRATO n. SN piano: SI;

Ultima Planimetria in atti

Visura per immobile

Situazione degli atti informatizzati al 31/07/2017

Data: 31/07/2017 - Ora: 09.53.51 Fine
 Visura n.: RG0070941 Pag: 1

Dati della richiesta	Comune di MODICA (Codice: F258) Provincia di RAGUSA Foglio: 119 Particella: 1325 Sub.: 27
Catasto Fabbricati	Dati relativi all'immobile selezionato

N.	DATI IDENTIFICATIVI				DATI DI CLASSAMENTO					DATI DERIVANTI DA		
	Sezione	Foglio	Particella	Sub	Zona	Micro	Categoria	Classe	Consistenza		Superficie Catastale	Rendita
1	Urbanaria	119	1325	27	1		C/2	6	50 m²	Totale: 62 m²	Euro 126,53	Variazione del 09/11/2015 - Inscrinamento in visura dei dati di superficie.
Indirizzo: CONTRADA CAVA GUCCIARDO PIRATO n. SN piano: SI:												
Annotazioni: Classamento e rendita validati (D.M. 701/94)												

INTESTATO												
N.	DATI ANAGRAFICI											
1	CODICE FISCALE DIRITTI E ONERI REALI (1) Proprietà per 1/1											
DATI DERIVANTI DA												
DOCUMENTO (ATTO PUBBLICO) del 07/02/2007 Nota presentata con Modello Unico in atti dal 12/03/2007 Repertorio n.: 21472 Rogante: MAKOTA MASSIMO Sede: MODICA Registrazione: Sede: COMPRAVENDITA (n. 3802.1/2007)												

Unità immobiliari n. 1 Ricevuta n. 23790 Tributi erariali: Euro 1,00

Visura ordinaria
 Richiedente: ARCH BUFARDECI GIUSEPPE
 * Codice Fiscale Validato in Anagrafe Tributaria

Agenzia del Territorio
CATASTO FABBRICATI
Ufficio Provinciale di
Ragusa

Dichiarazione protocollo n. RG0169950 del 06/12/2004

Planimetria di u.i.u. in Comune di Modica

Contrada Cava Gucciardo

civ. 2

Identificativi Catastali:

Sezione:

Foglio: 119

Particella: 1325

Subalterno: 39

Compilata da:

Di Rosa Giorgio

Iscritto all'albo:
Geometri

Prov. Ragusa



N. 1225

Scheda n. 1

Scala 1:200


PIANO 1° SOTTOSTRADA

H=ml. 2.60

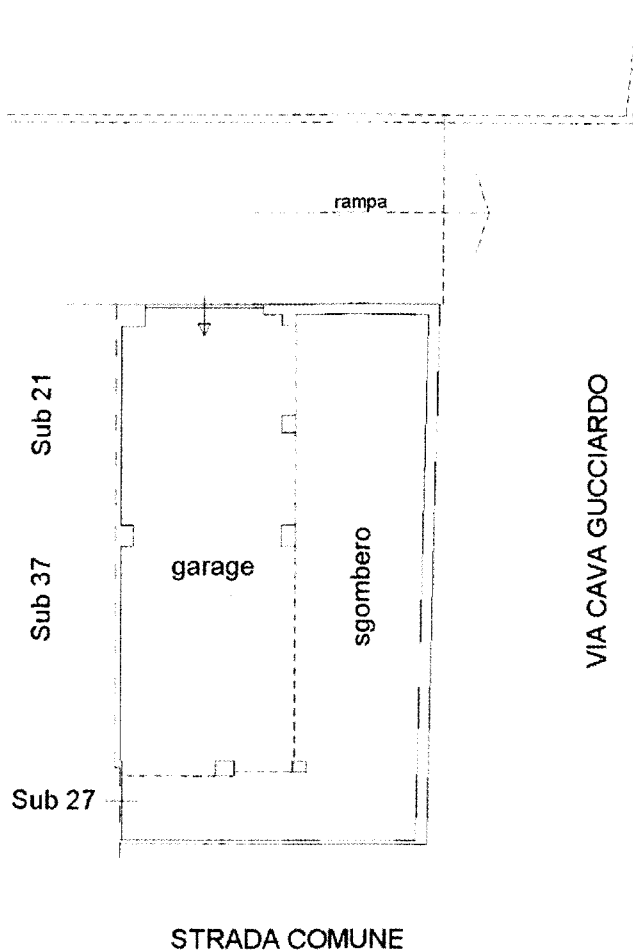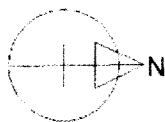

Catasto del Fabbricato - Situazione al 31/07/2017 - Comune di MODICA (F. 238) - Foglio 119 Particella 1325 - Subalterno 39 - Sub. 39
CONTRADA CAVA GUCCIARDO n. 2 piano: S1;

Ultima Planimetria in atti

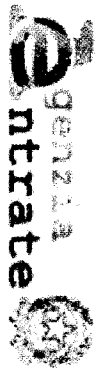

Direzione Provinciale di Ragusa
Ufficio Provinciale - Territorio
Servizi Catastali

Visura per immobile

Situazione degli atti informatizzati al 31/07/2017

Data: 31/07/2017 - Ora: 09.54.49 Fine
Visura n.: RG0070943 Pag: 1

Dati della richiesta	Comune di MODICA (Codice: F258) Provincia di RAGUSA Foglio: 119 Particella: 1325 Sub.: 39
Catasto fabbricati	Dati relativi all'immobile selezionato

Unità immobiliare												
N.	DATI IDENTIFICATIVI					DATI DI CLASSAMENTO					DATI DERIVANTI DA	
	Sezione	Foglio	Particella	Sub	Zona	Micro	Categoria	Classe	Consistenza	Superficie Catastale		
	Urbana				Cens.	Zona						
1		119	1325	39	1		C/6	8	119 m²	Totale: 93 m²	Euro 270,42	Variazione del 09/11/2015 - Inserimento in visura dei dati di superficie.
Indirizzo												
CONTRADA CAVA GIACCIARDO n. 2 piano: S1.												

INTESTATO		
N.		
1		
DATI DERIVANTI DA		
ISCRIZIONE (ATTO PUBBLICO) del 07/02/2007 Nota presentata con Modello Unico in atti dal 12/03/2011 - Repertorio n.: 21472 Rogante: MAROTA MASSIMO Sede: MODICA		
Registrazione: Sede: COMPRAVENDITA (n. 3802.1/2007)		
DATI ANAGRAFICI		
CODICE FISCALE		
DIRITTI E ONERI REALI		
(1) Proprietà per 1/1		

Unità immobiliari n. 1 Ricevuta n. 23791 Tributi erariali: Euro 1,00

Visura ordinaria

Richiedente: **ARCH BUFARDECI GIUSEPPE**

* Codice Fiscale Validato in Anagrafe Tributaria