

Identificativi Catastali:

Sezione:
Foglio: 11
Particella: 2760
Subalterno: 38

Compilata da:
Ventura Giulio

Iscritto all'albo:
Ingegneri


Prov. Palermo

N. 5859


Scheda n. 1

Scala 1:200

Scala "C"
Piano Primo
Interno 2
h: 2,87 m

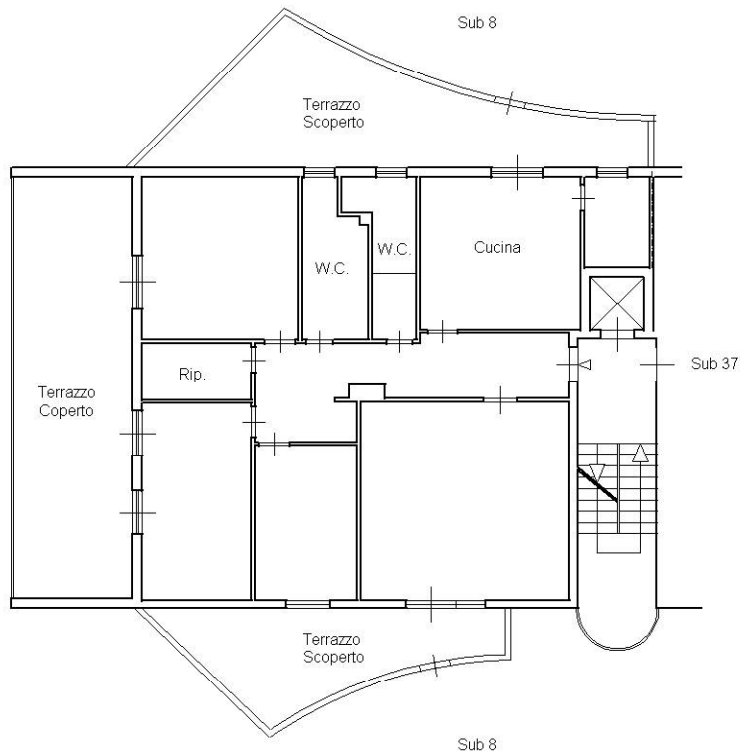

Orientamento

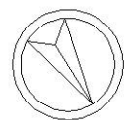

N