

Identificativi Catastali:

Sezione:

Foglio: 11

Particella: 2760

Subalterno: 104

Compilata da:
Ventura Giulio

Iscritto all'albo:
Ingegneri


Prov. Palermo

N. 5859


Scheda n. 1

Scala 1:200

Piano S1
h: 3,80 m

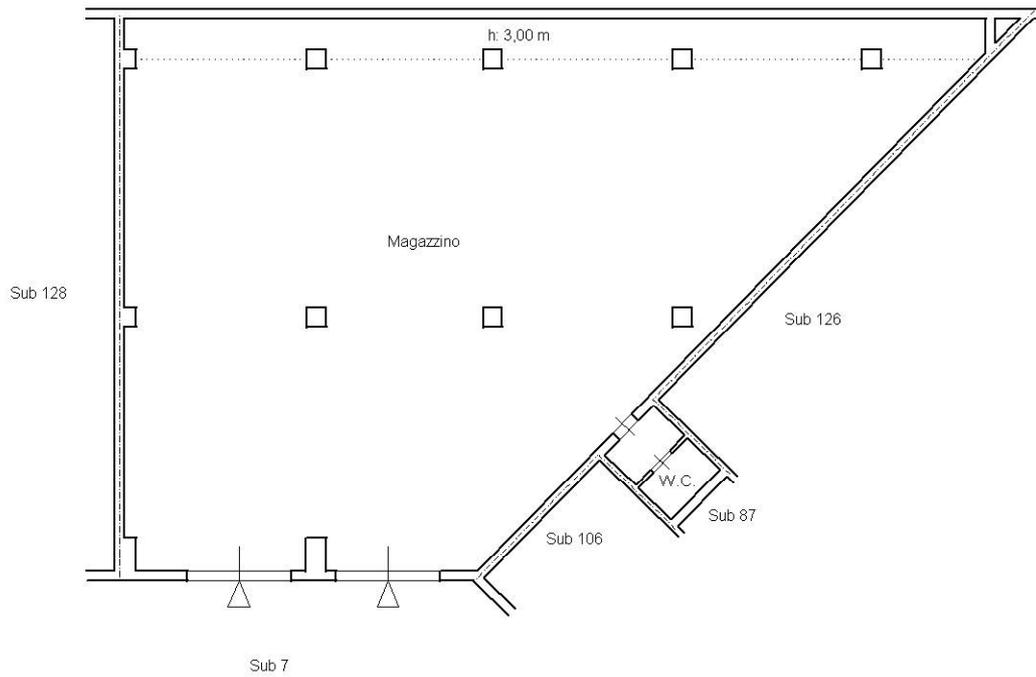

Orientamento

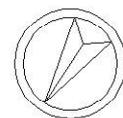

N