


Data: 06/11/2018 - n. T342611 - Richiedente: SRDGPP67B46G273W

<p>Agenzia del Territorio CATASTO FABBRICATI Ufficio Provinciale di Palermo</p>	Dichiarazione protocollo n. PA0222979 del 14/05/2008 Planimetria di u.i.u.in Comune di Ficarazzi Corso Umberto I civ. 507	
	Identificativi Catastali: Sezione: Foglio: 5 Particella: 140 Subalterno: 18	Compilata da: Zimbili Filippo Iscritto all'albo: Geometri Prov. Palermo N. 4095

Scheda n. 1 Scala 1:200

PIANO TERRA
H=MT 3,30

Corso Umberto I

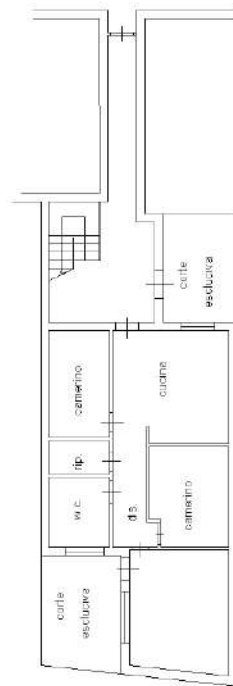

Catasto dei Fabbricati - Situazione al 06/11/2018 - Comune di FICARAZZI (DS67) - < Foglio: 5 - Particella: 140 - Subalterno: 18 >
 CORSO UMBERTO I n. 507 piano: T;

Ultima planimetria in atti

Data: 06/11/2018 - n. T342611 - Richiedente: SRDGPP67B46G273W

Totale schede: 1 - Formato di acquisizione: A4(210x297) - Formato stampa richiesto: A4(210x297)

