

Agenzia del Territorio  
CATASTO FABBRICATI  
Ufficio Provinciale di  
Lucca

Dichiarazione protocollo n. LU0067911 del 17/04/2009

Planimetria di u.i.u. in Comune di Capannori

Via Della Chiesa

civ. 245

Identificativi Catastali:

Sezione:

Foglio: 75

Particella: 932

Subalterno: 5

Compilata da:

Petrocchi Mario

Iscritto all'albo:

Dottori Agronomi E Forestali


Prov. Lucca

N. 118

Scheda n. 1

Scala 1:100

PIANO TERRA

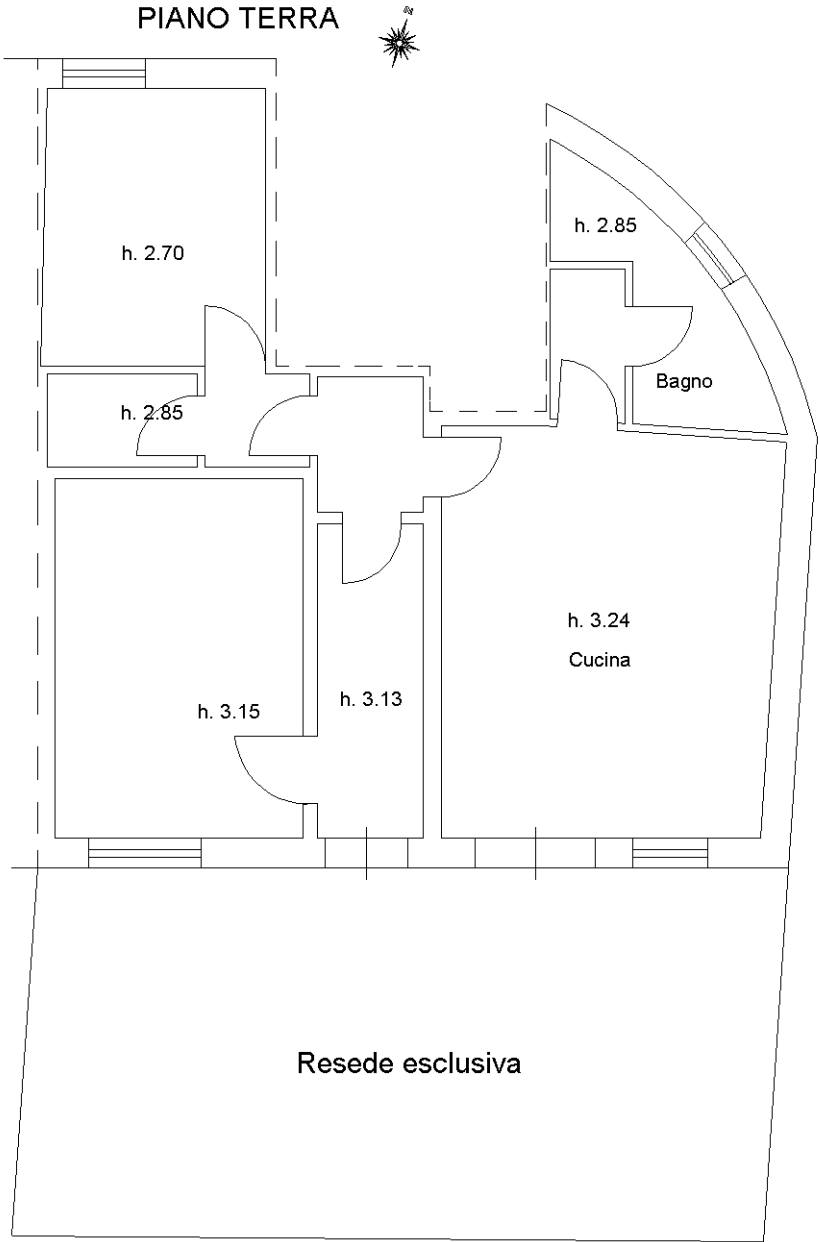

Ultima planimetria in atti

Data: 31/07/2019 - n. T214751 - Richiedente: MZZSFN70C48E715I

Totale schede: 1 - Formato di acquisizione: A4(210x297) - Formato stampa richiesto: A4(210x297)