


Agenzia del Territorio CATASTO FABBRICATI Ufficio Provinciale di Livorno	Dichiarazione protocollo n. LI0123403 del 19/09/2008	
	Planimetria di u.i.u. in Comune di Campo Nell'elba	
	Loc. Brumaio	civ. SNC
	Identificativi Catastali:	Compilata da: Auditore Fausto
	Sezione:	Iscritto all'albo: Geometri
	Foglio: 16	Prov. Livorno
	Particella: 1236	N. 855
	Subalterno:	

Scheda n. 1 Scala 1:200

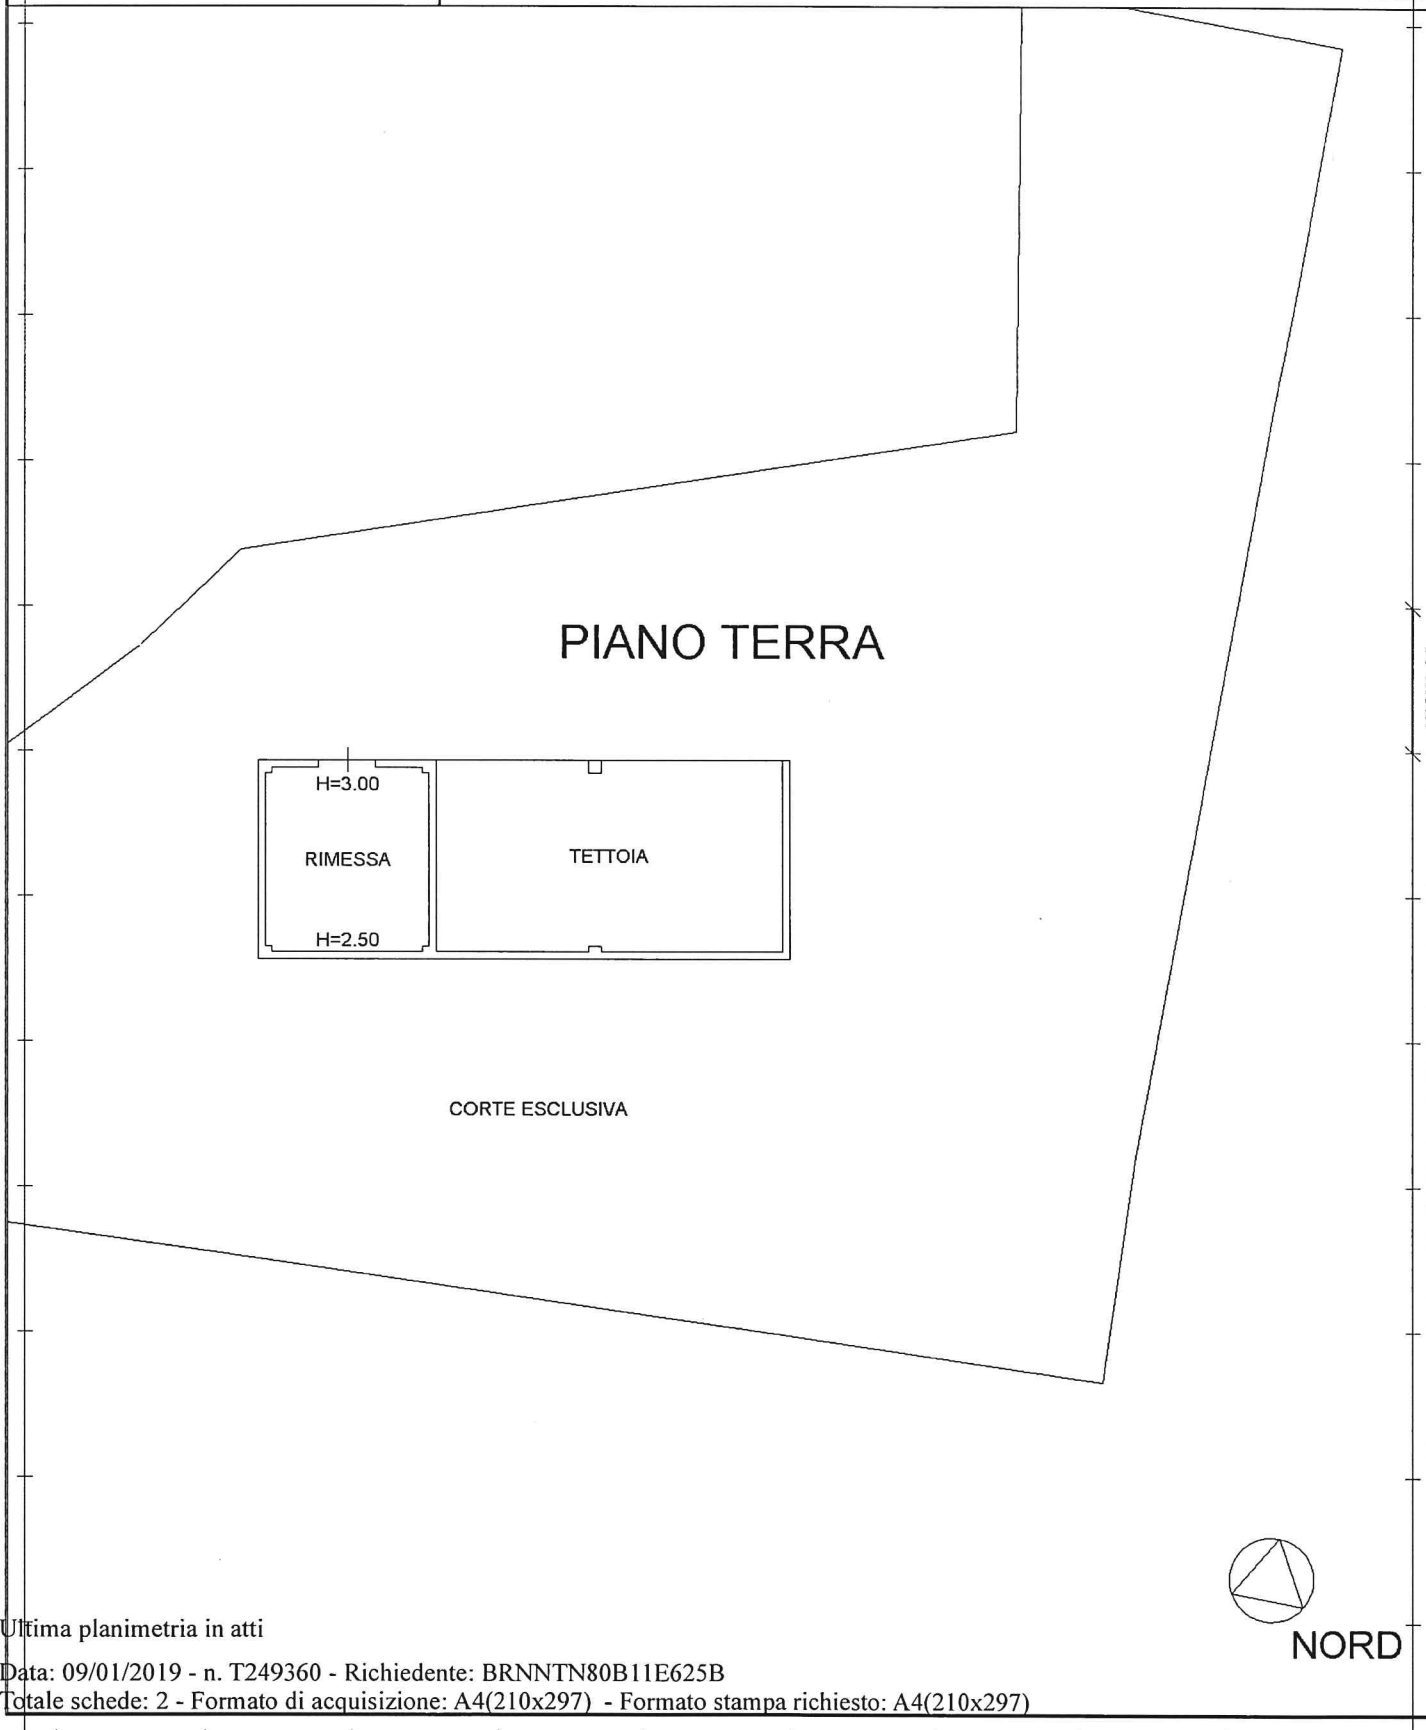

Ultima planimetria in atti

Catasto dei Fabbricati - Situazione al 09/01/2019 - Comune di CAMPO NELL'ELBA (B553) - < Foglio: 16 - Particella: 1236 - Subalterno: 0 >
VIA DEL BRUMAIO SNC piano: T;