


Via San Giovanni

Planimetria con individuazione dell'abuso

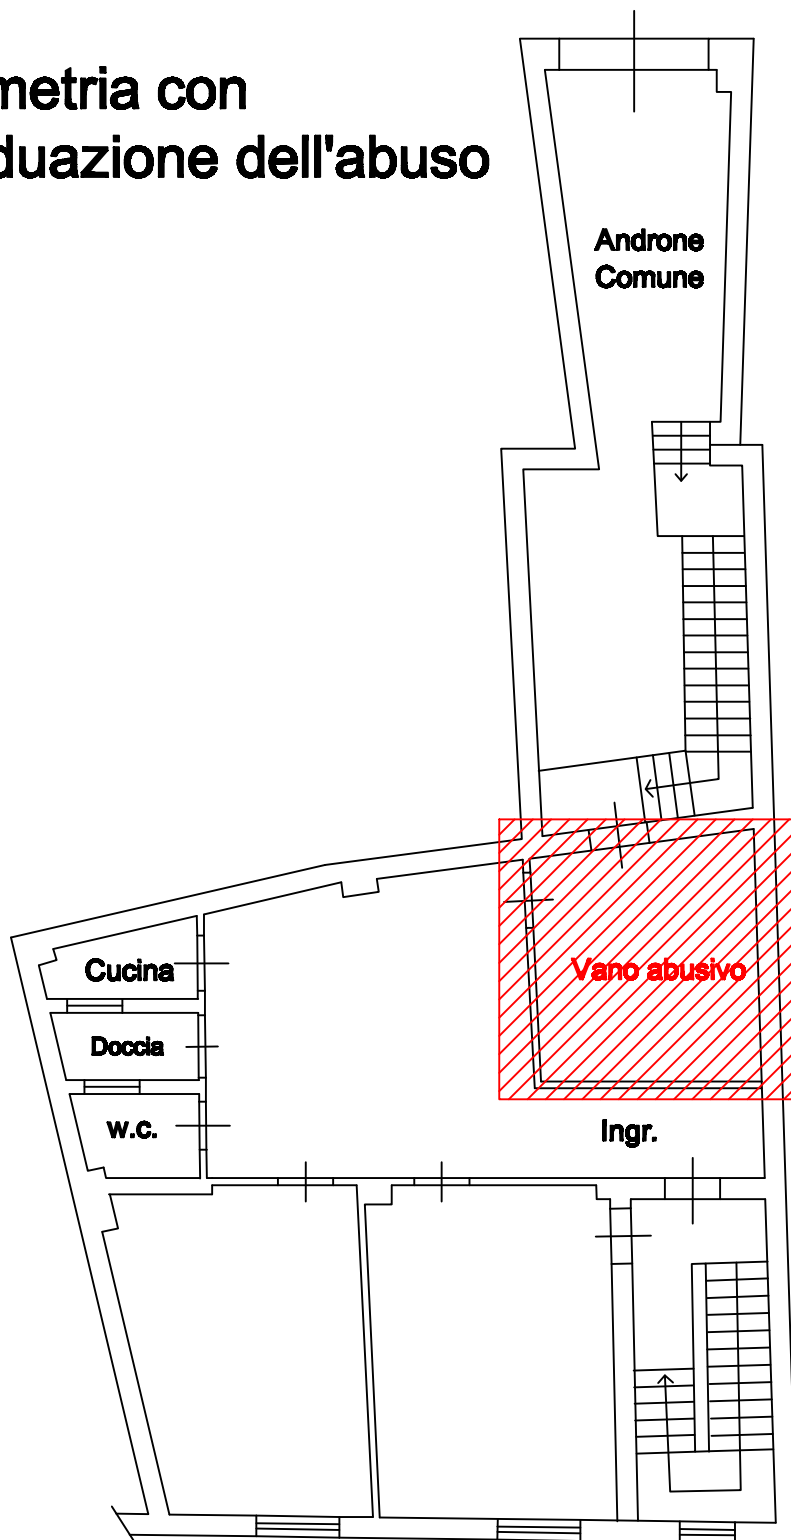

Molo Comandante Caito

PIANO PRIMO
H= MT 2,90