

MODULARIO
F. - Cat. S. T. - 315



MINISTERO DELLE FINANZE

DIREZIONE GENERALE DEL CATASTO E DEI SERVIZI TECNICI ERARIALI

MOD. B (Nuovo Catasto Edilizio Urbano)


Lire
20

NUOVO CATASTO EDILIZIO URBANO

(R. DECRETO-LEGGE 13 APRILE 1939, N. 532)

Planimetria dell'immobile situato nel Comune di **CHITIGNANO** Via **Verna**

Allegata alla dichiarazione presentata all'Ufficio Tecnico Erariale di **AREZZO**

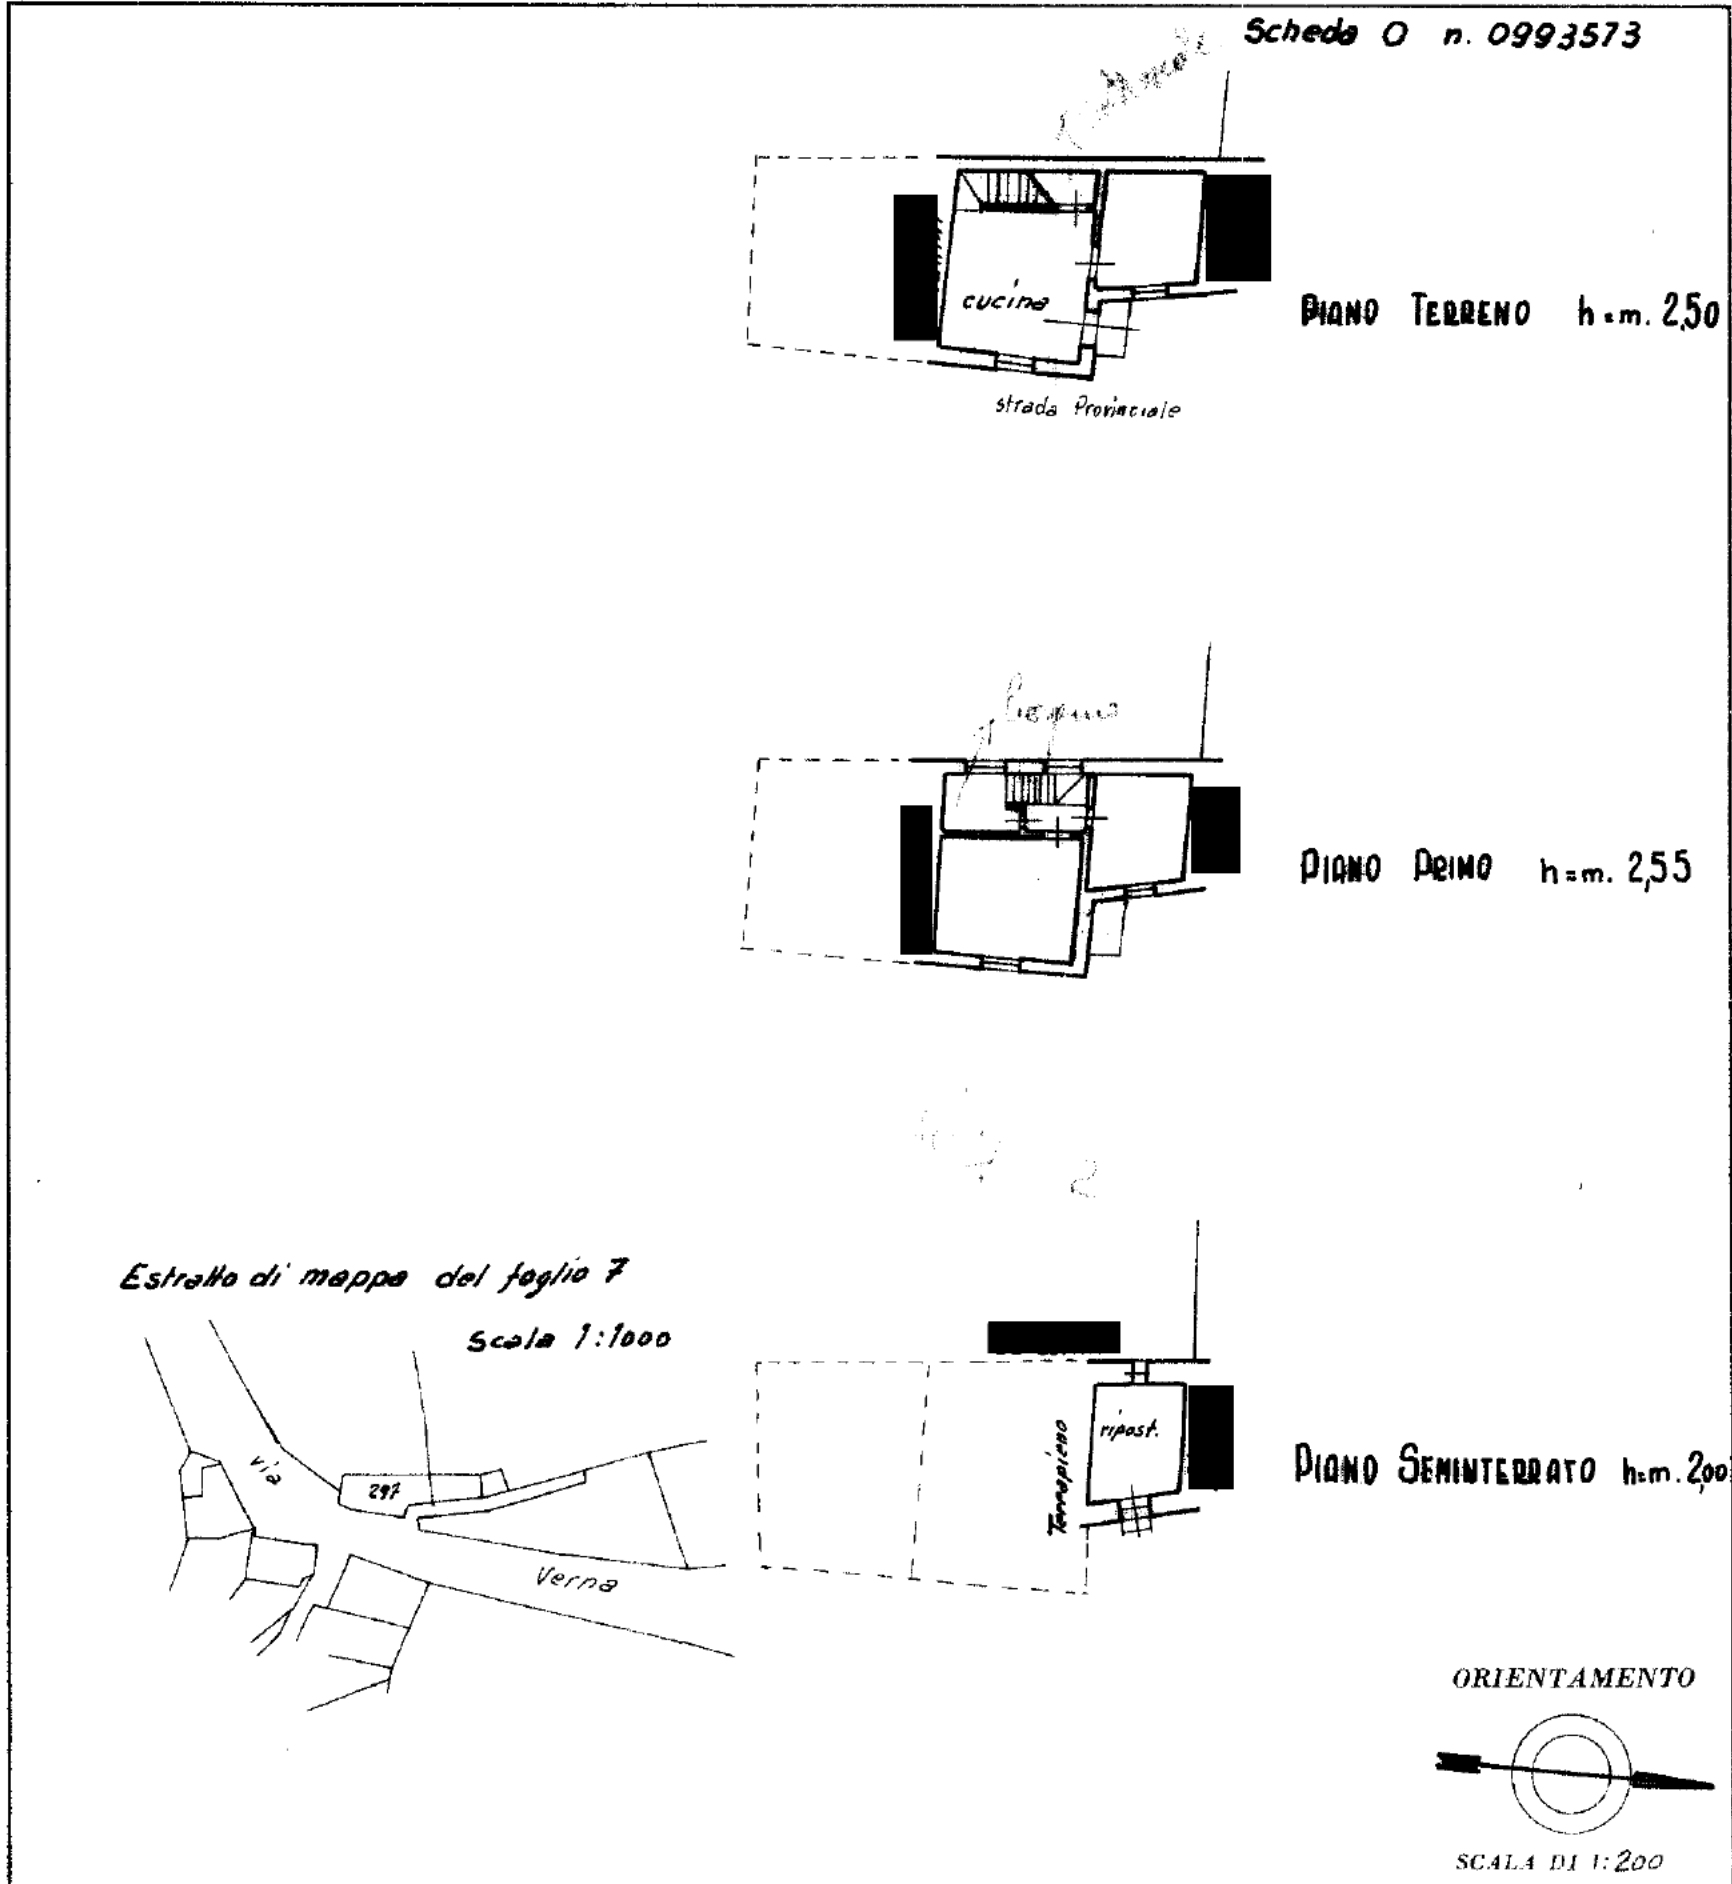

SPAZIO RISERVATO PER LE ANNOTAZIONI D'UFFICIO

<p>DATA PROT. N° <i>46/67</i></p>	<p><i>7/297/2</i></p>
---------------------------------------	-----------------------

Compilata dal **Geometra**
(Titolo, nome e cognome del tecnico)
Piero Boldrini
Iscritto all'Albo dei Geometri
della Provincia di **Arezzo**
DATA **17 febbraio 1967**
Firma: *Boldrini*

ISTITUTO POLIGRAFICO DELLO STATO