

**Agenzia del Territorio
CATASTO FABBRICATI
Ufficio Provinciale di
Ragusa**

Dichiarazione protocollo n. RG0202141 del 19/10/2007

Planimetria di u.i.u. in Comune di Comiso

Via Canicarao

civ. SN

Identificativi Catastali:

Sezione:

Foglio: 77

Particella: 1681

Subalterno: 65

Compilata da:


Iscritto all'albo:
Architetti

Prov. Ragusa


N.

Scheda n. 1

Scala 1:200

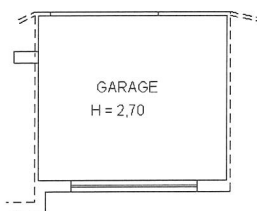

PIANO SOTTOSTRADA

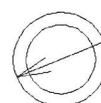

Ultima planimetria in atti

Data: 03/02/2017 - n. T314757 - Richiedente:

Totale schede: 1 - Formato di acquisizione: A4(210x297) - Formato stampa richiesto: A4(210x297)

Catasto dei Fabbricati - Situazione al 03/02/2017 - Comune di COMISO (C927) - < Foglio: 77 - Particella: 1681 - Subalterno: 65 >
JBAPEC S.P.A. NG CA 3 Serial#: 40f3740b37f5aacb45eb78a916dedb86

Firm



**Agenzia del Territorio
CATASTO FABBRICATI
Ufficio Provinciale di
Ragusa**

Dichiarazione protocollo n. RG0097168 del 28/05/2008

Planimetria di u.i.u. in Comune di Comiso

Via Canicarao

civ. 33

Identificativi Catastali:

Sezione:

Foglio: 77

Particella: 1681

Subalterno: 53

Compilata da:


Iscritto all'albo:
Architetti

Prov. Ragusa

N.

Scheda n. 1

Scala 1:200

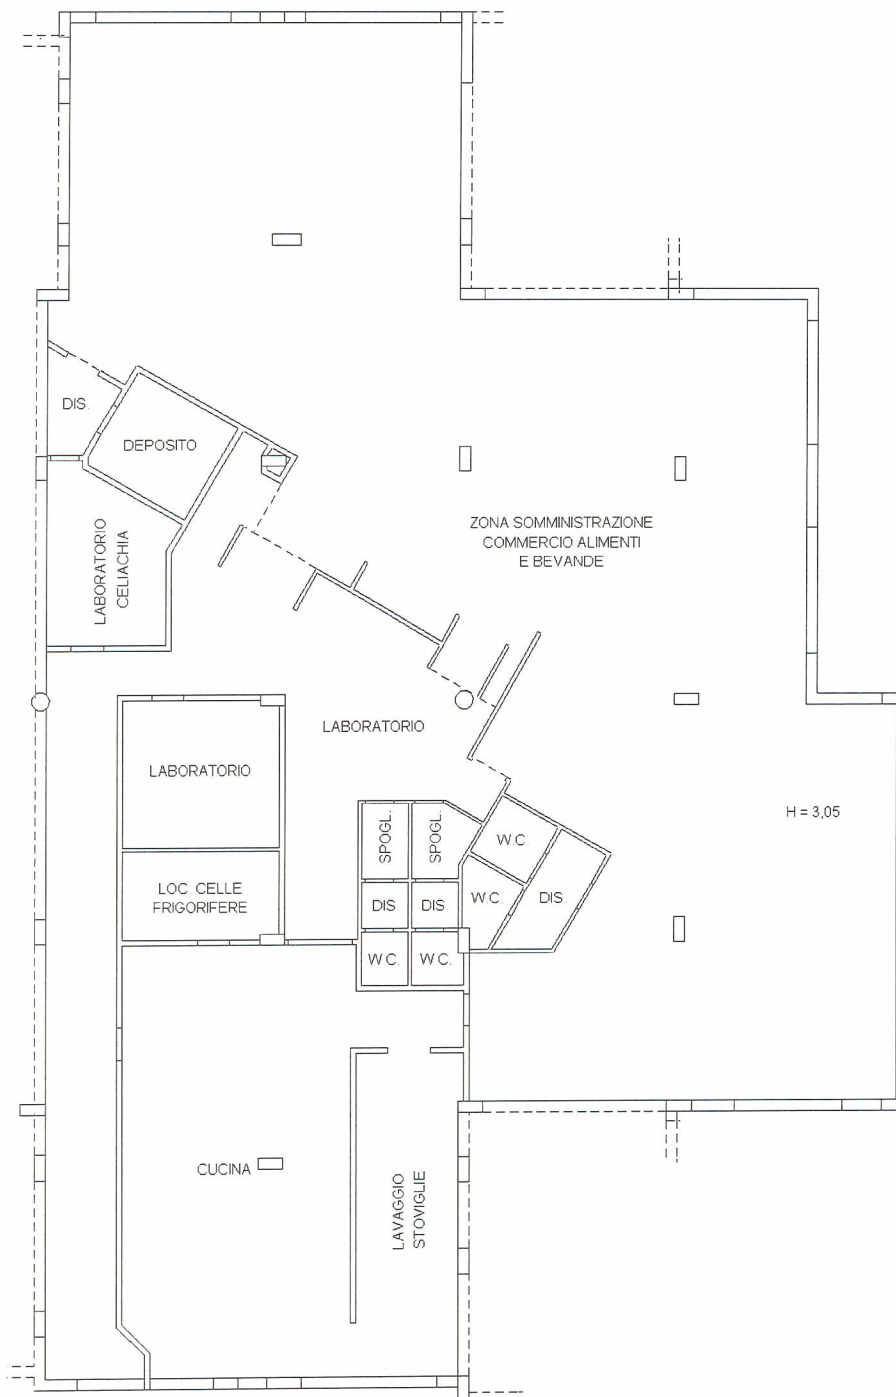

PIANO TERRA

Ultima planimetria in atti

Data: 03/02/2017 - n. T314756 - Richiedente:

Totale schede: 1 - Formato di acquisizione: A4(210x297) - Formato stampa richiesto: A4(210x297)

Catasto dei Fabbricati - Situazione al 03/02/2017 - Comune di COMISO (C927) - < Foglio: 77 - Particella: 1681 - Subalterno: 53 >

RUBAPEC S.P.A. NG CA 3 Serial#: 40f3740b37f5aacb45eb78a916dedb86

Firmato da



**Agenzia del Territorio
CATASTO FABBRICATI
Ufficio Provinciale di
Ragusa**

Dichiarazione protocollo n. RG0202210 del 19/10/2007

Planimetria di u.i.u. in Comune di Comiso

Via Canicarao

civ. SN

Identificativi Catastali:

Sezione:

Foglio: 77

Particella: 1681

Subalterno: 76

Compilata da:


Iscritto all'albo:
Architetti

Prov. Ragusa

N.

Scheda n. 1

Scala 1:200

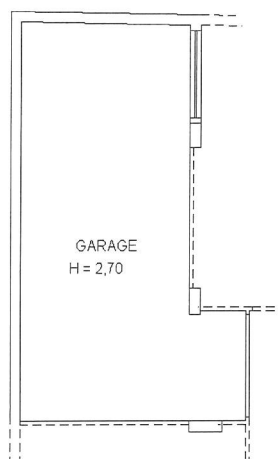**PIANO SOTTOSTRADA**

Ultima planimetria in atti

Data: 03/02/2017 - n. T314758 - Richiedente:

Totale schede: 1 - Formato di acquisizione: A4(210x297) - Formato stampa richiesto: A4(210x297)

