




ELABORATO PLANIMETRICO	Compilato da: Bandettini Emiliano	Iscritto all'albo: Geometri	Prov. Lucca	N. 838
Comune di Capannori	Sezione: Foglio: 52	Particella: 777	Prp. 0093135 n. 08/04/2014	del
Dimostrazione grafica dei subalterni	Tipo Mappale n. del		Scala 1 : 1000	

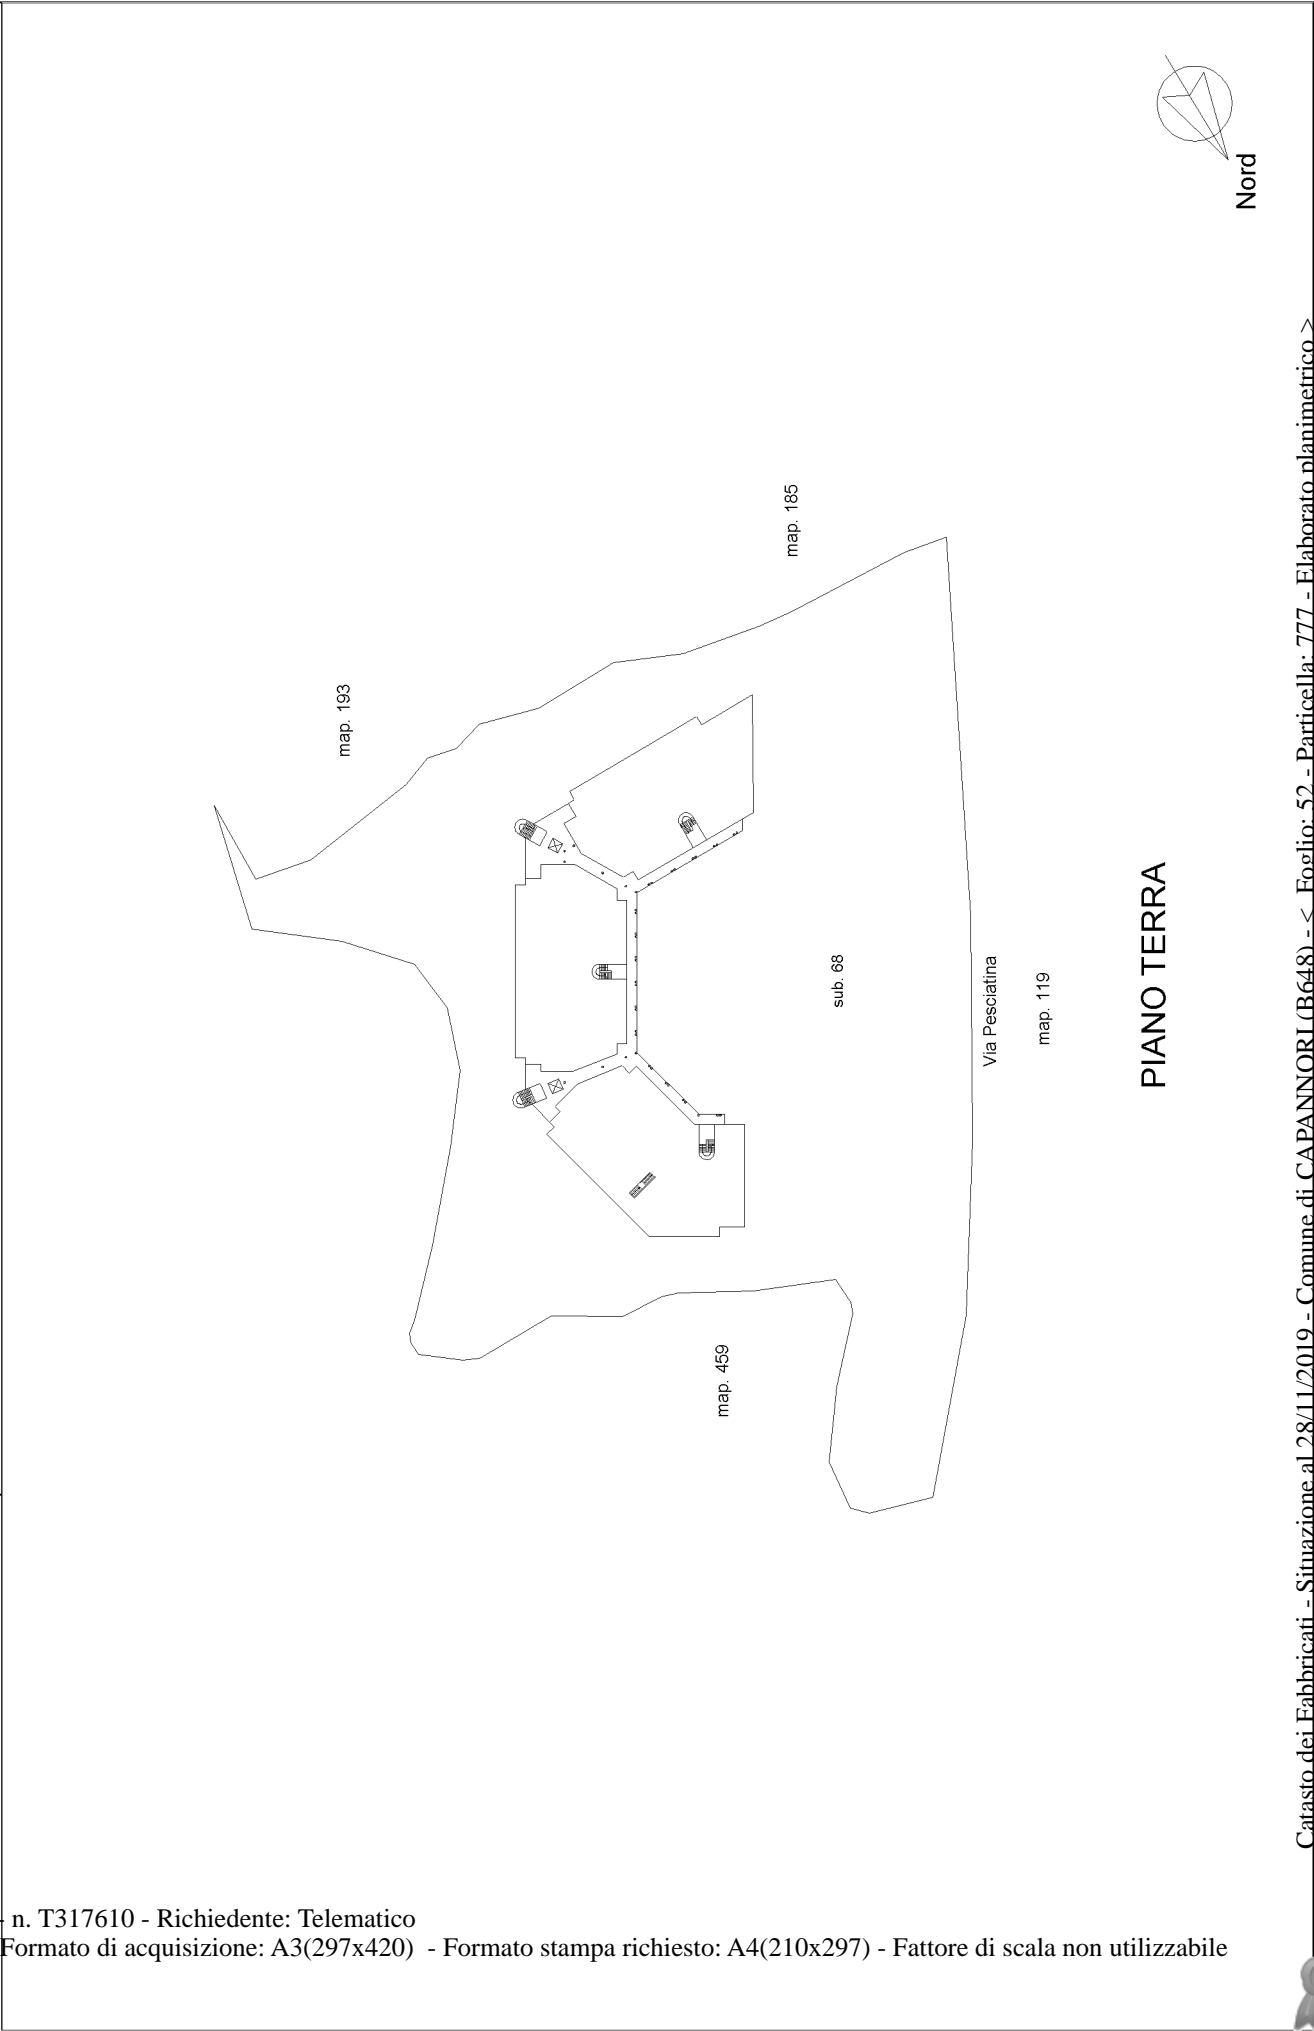


ELABORATO PLANIMETRICO	Compilato da: Bandettini Emiliano		Iscritto all'albo: Geometri		Prov. Lucca		N. 838		
	Comune di Capannori		Sezione:		Foglio: 52		Particella: 777		
	Dimostrazione grafica dei subalterni		Tipo Mappale n.		del		08/04/2014		
							del		
Agenzia delle Entrate		CATASTO FABBRICATI		Ufficio provinciale di Lucca		Scala 1 : 500			

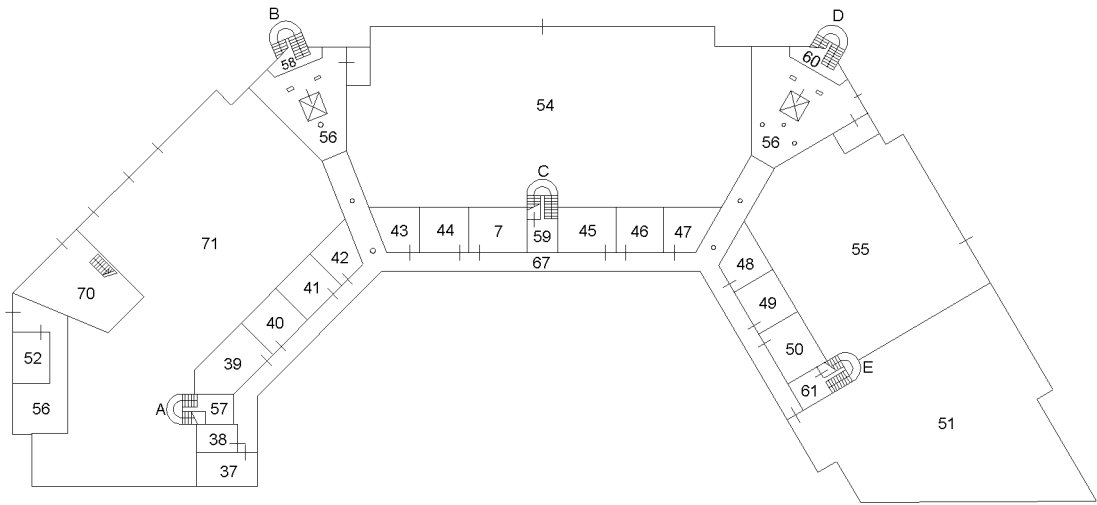

PIANO SEMINTERRATO

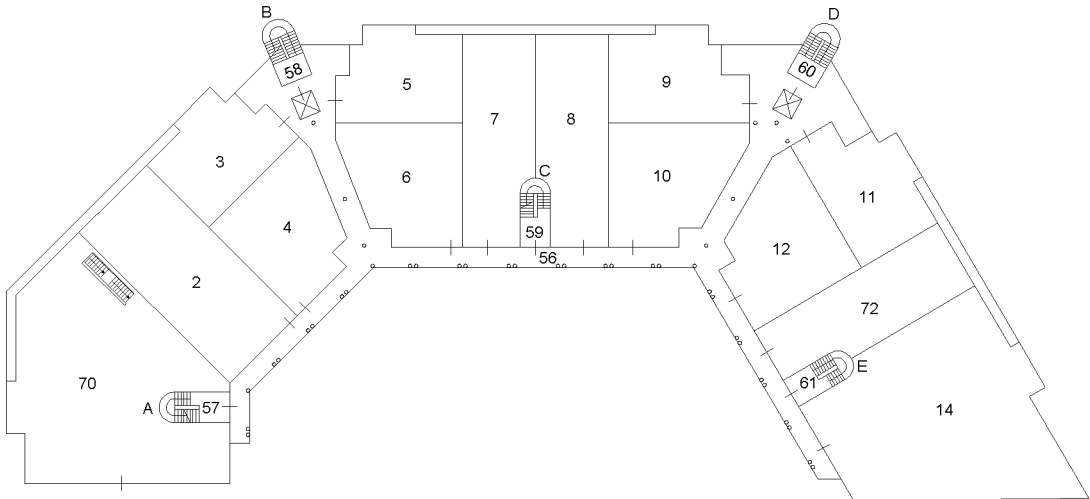

PIANO TERRA

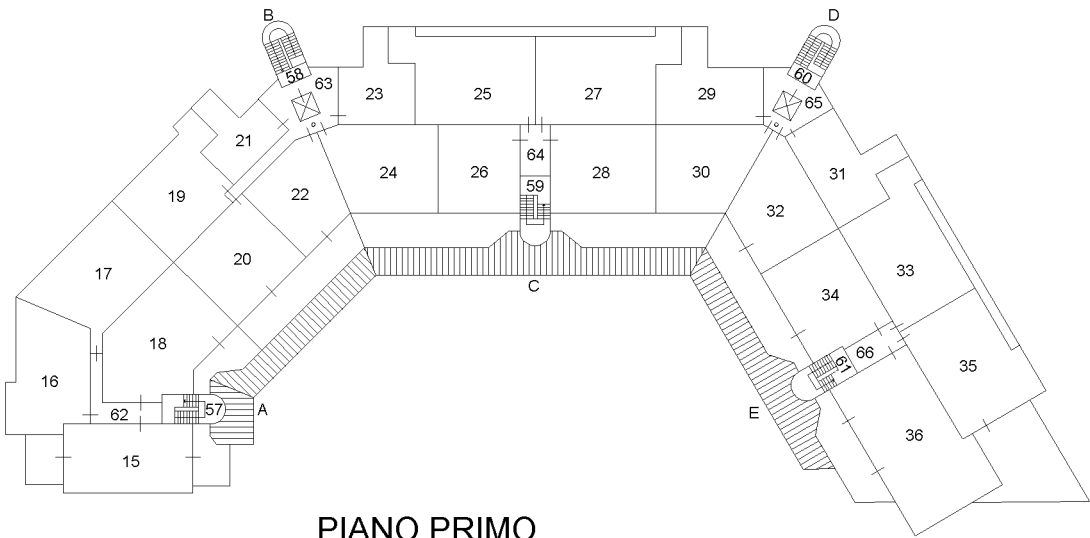

PIANO PRIMO