


| | | | | | |
|--------------------------------------|--|--|-----------------------------|-----------------|---------|
| ELABORATO PLANIMETRICO | | Completato da: Rossi Diego | Iscritto all'albo: Geometri | Prov. Siena | N. 1283 |
| Comune di Castiglione D'orcia | | Sezione: | Foglio: 175 | Particella: 241 | del |
| Dimostrazione grafica dei subalterni | | Tipo Mappale n. 97621 del 01/08/2011 Scala 1 : 500 | | | |

Ultima planimetria in atti


Agenzia del Territorio
CATASTO FABBRICATI
Ufficio provinciale di Siena

Data: 31/01/2017 - n. T68569 - Richiedente: Telematico
Totale schede: 1 - Formato di acquisizione: A3(297x420) - Formato stampa richiesto: A4(210x297) - Fattore di scala non utilizzabile


PIANO S1

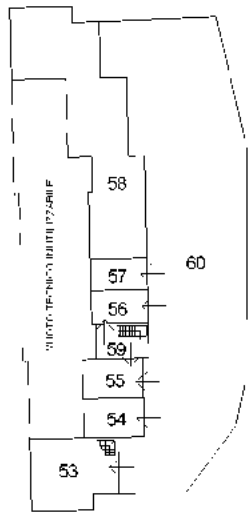


PIANO TERRA

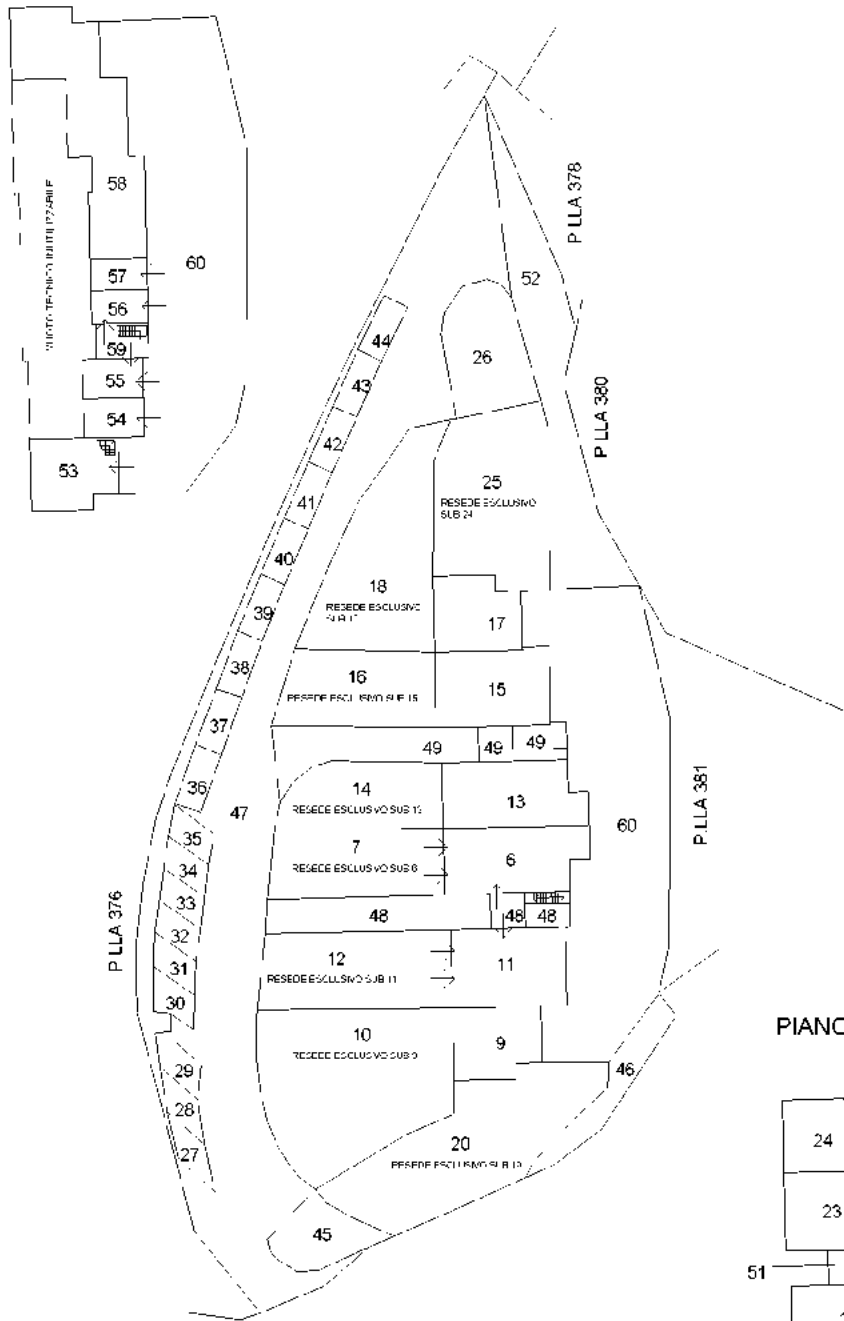

PIANO PRIMO

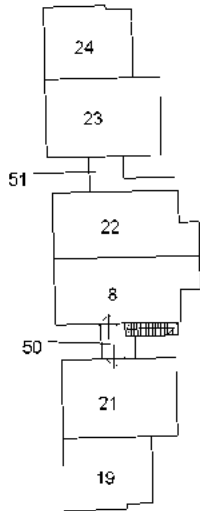

PIANO SECONDO

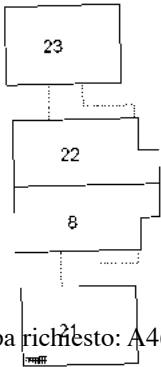


NORD

Agenzia del Territorio
CATASTO FABBRICATI
Ufficio Provinciale di
Siena

Dichiarazione protocollo n. SI0099328 del 10/08/2011
Planimetria di u.i.u. in Comune di Castiglione D'orcia
Localita' Pietrineri civ.


| | |
|---------------------------|---------------------|
| Identificativi Catastali: | Compilata da: |
| Sezione: | Rossi Diego |
| Foglio: 175 | Isritto all'albo: |
| Particella: 241 | Geometri |
| Subalterno: 53 | Prov. Siena N. 1283 |

Scheda n. 1 Scala 1:100

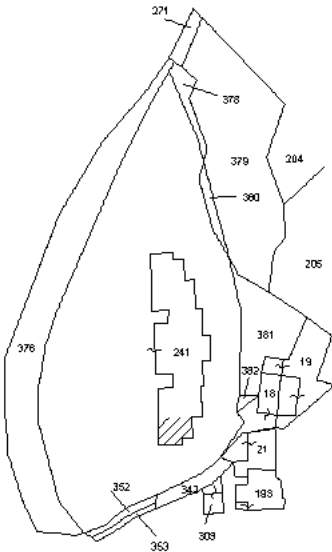


PLANIMETRIA CATASTALE
F.GLIO 175 P.LLA 241
SCALA 1:2.000

PIANO S 1

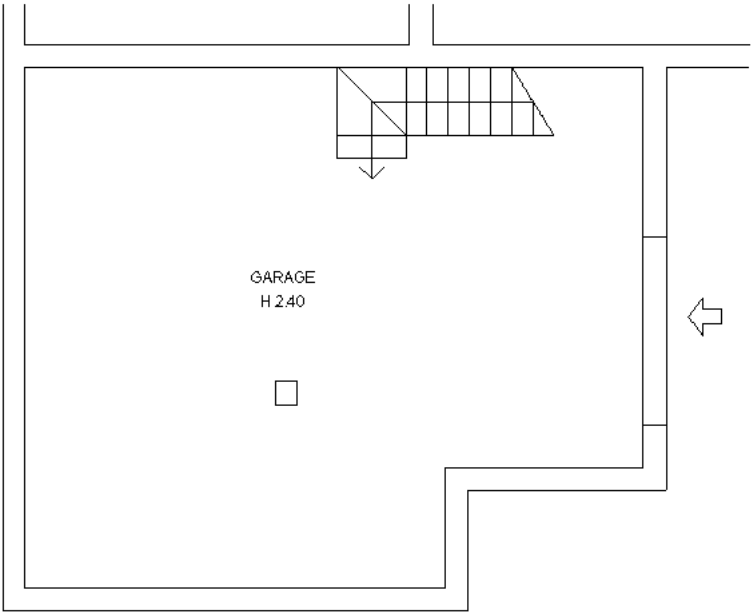

NORD

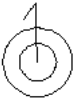


Ultima planimetria in atti

Agenzia del Territorio
CATASTO FABBRICATI
Ufficio Provinciale di
Siena

Dichiarazione protocollo n. SI0099328 del 10/08/2011
Planimetria di u.i.u. in Comune di Castiglione D'orcia
Localita' Pietrineri civ.


| | |
|---------------------------|---------------------|
| Identificativi Catastali: | Compilata da: |
| Sezione: | Rossi Diego |
| Foglio: 175 | Isritto all'albo: |
| Particella: 241 | Geometri |
| Subalterno: 54 | Prov. Siena N. 1283 |

Scheda n. 1 Scala 1:100

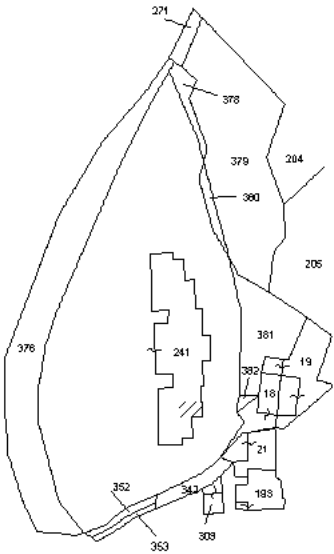


PLANIMETRIA CATASTALE
F.GLIO 175 P.LLA 241
SCALA 1:2.000

PIANO S 1

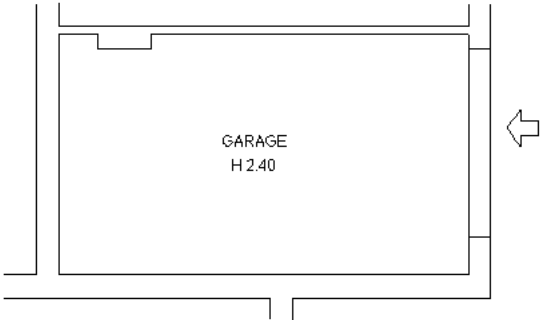

NORD

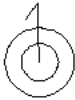


Ultima planimetria in atti

Agenzia del Territorio
CATASTO FABBRICATI
Ufficio Provinciale di
Siena

Dichiarazione protocollo n. SI0099328 del 10/08/2011
Planimetria di u.i.u. in Comune di Castiglione D'orcia
Localita' Pietrineri civ.


| | |
|---------------------------|---------------------|
| Identificativi Catastali: | Compilata da: |
| Sezione: | Rossi Diego |
| Foglio: 175 | Isritto all'albo: |
| Particella: 241 | Geometri |
| Subalterno: 55 | Prov. Siena N. 1283 |

Scheda n. 1 Scala 1:100

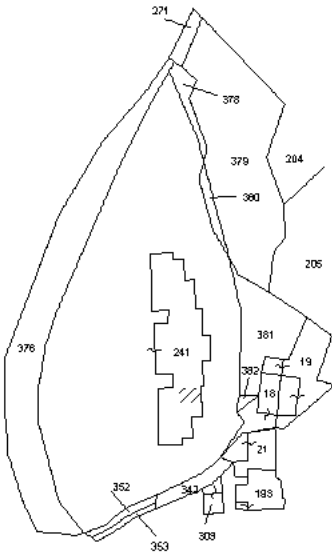


PLANIMETRIA CATASTALE
F.GLIO 175 P.LLA 241
SCALA 1:2.000

PIANO S 1

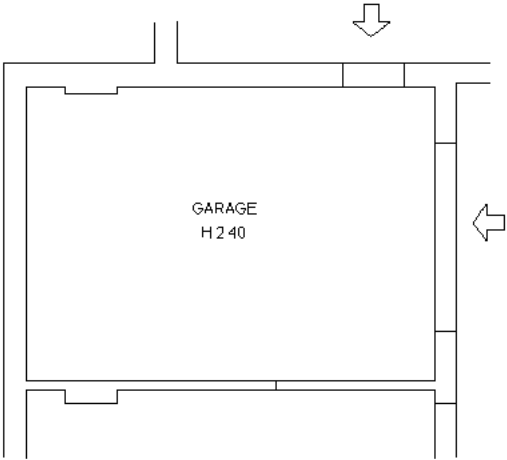

NORD

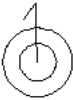

Ultima planimetria in atti

