

STUDIO TECNICO

FALAI Geom. ANDREA

Via E. Mayer n° 69 - 57125 LIVORNO

OGGETTO:

Planimetria immobile sito in Comune di Livorno,
Scali del Corso n° 5, piano primo.

N° ARCHIVIO

04/2020/MI

SCALA: 1 : 100


RICHIEDENTE:

TAVOLA

UNICA

PIANO PRIMO

Scali del Corso

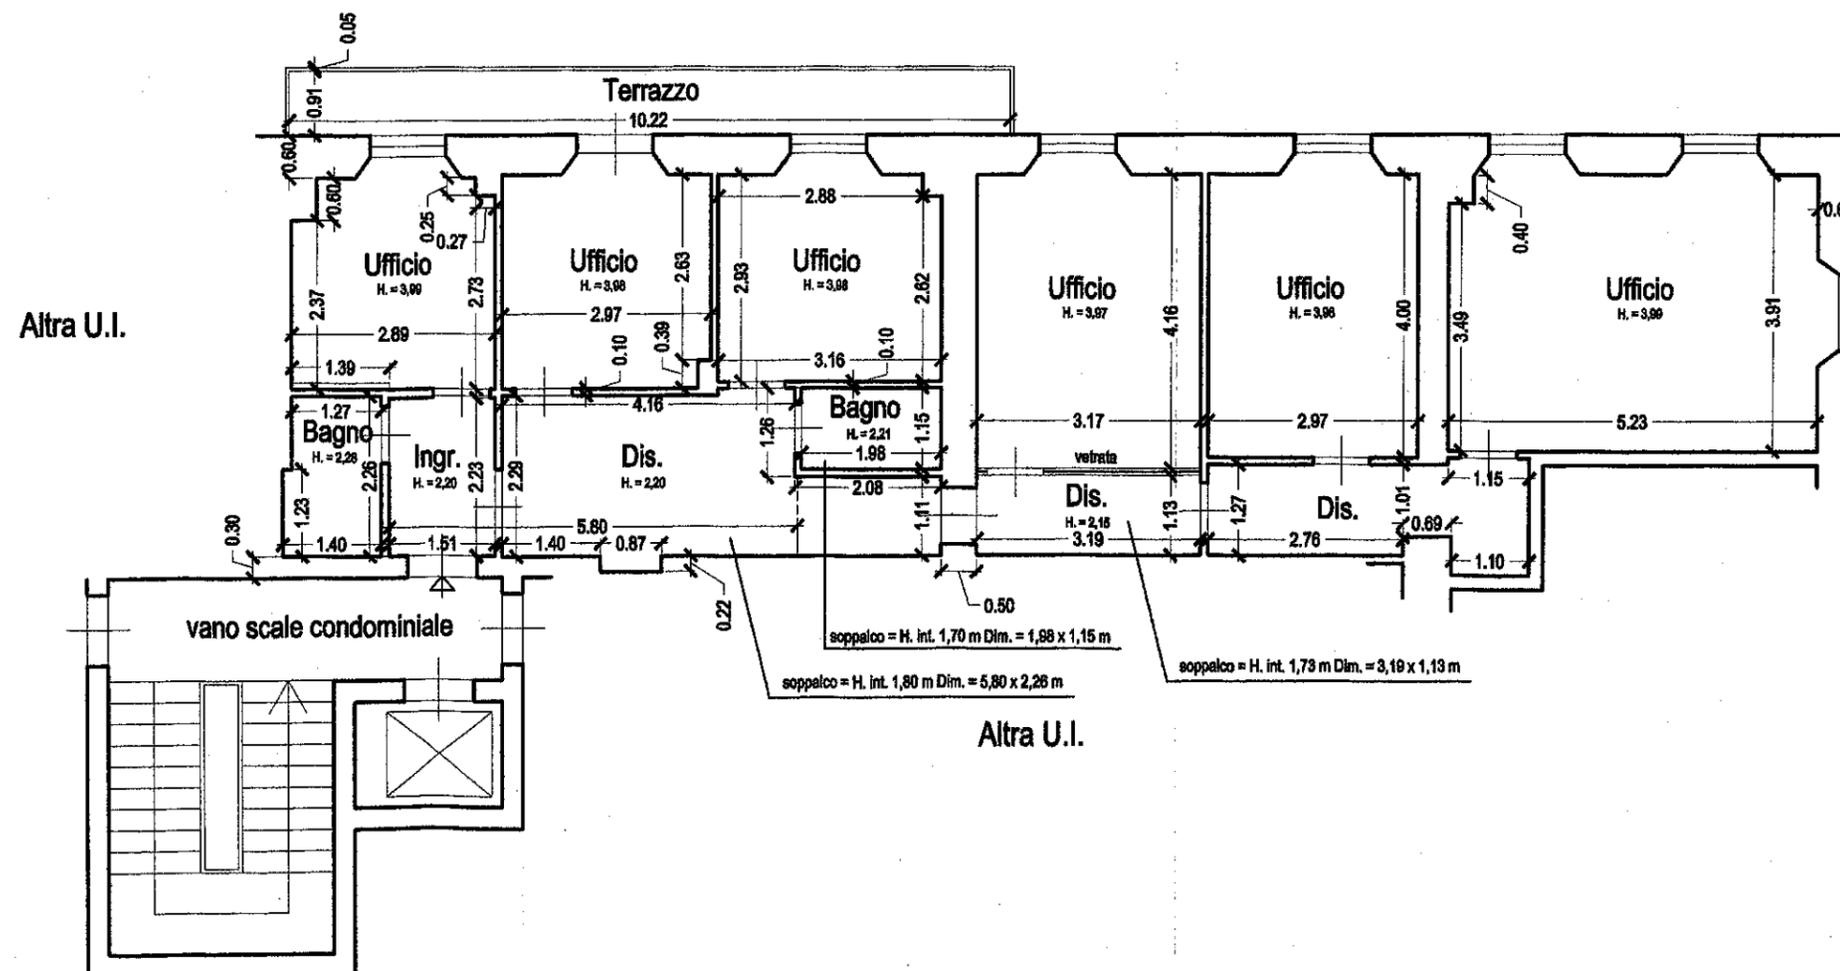

Superfici (SEL)	
Appartamento.....	133,35 mq
Terrazzo.....	9,91 mq
Soppalchi.....	19,00 mq