

TRIBUNALE DI LIVORNO

ESECUZIONE IMMOBILIARE N. 228/19

LOTTO 5

**FONDO COMMERCIALE
UBICATO IN BIBBONA (LI)
VIA V. EMANUELE, 54 – P.T.**


ELABORATI GRAFICI

Il Consulente Tecnico d'Ufficio

(Geom. Luca Turini)



1 Particella: 10C

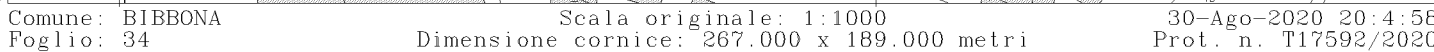

**Agenzia del Territorio
CATASTO FABBRICATI
Ufficio Provinciale di
Livorno**

Dichiarazione protocollo n. LI0021452 del 27/02/2012

Planimetria di u.i.u. in Comune di Bibbona

Via Vittorio Emanuele

civ. 54

Identificativi Catastali:

Sezione:

Foglio: 34

Particella: 151

Subalterno: 611

Compilata da:
Ribechini Mario

Iscritto all'albo:
Geometri

Prov. Livorno

N. 873

Scheda n. 1

Scala 1:200



PIANTA PIANO TERRA



Ultima planimetria in atti

Data: 19/06/2020 - n. T229609 - Richiedente: TRNLCU64H04E625K

Totale schede: 1 - Formato di acquisizione: A4(210x297) - Formato stampa richiesto: A4(210x297)

Catasto dei Fabbricati - Situazione al 19/06/2020 - Comune di BIBBONA (A852) - < Foglio 34 - Particella: 151 - Subalterno: 611 >
VIA VITTORIO EMANUELE n. 54 piano: T