

Vis. Tel. (0.90 euro)

Dirigione Provinciale di Pisa Ufficio Provinciale Territorio Direttore PAOLI AMADIO

4 5900

Comune: S. PARHELLA Foglio: 20

Scala originale 1:2000 Dimensione cartina: 534,000 x 878,000 metri


23-NOV-2020 10:43:43 Prol. n. TR3878/2020

Particella: 106

00929-4

allegato 2 bis lotto 1



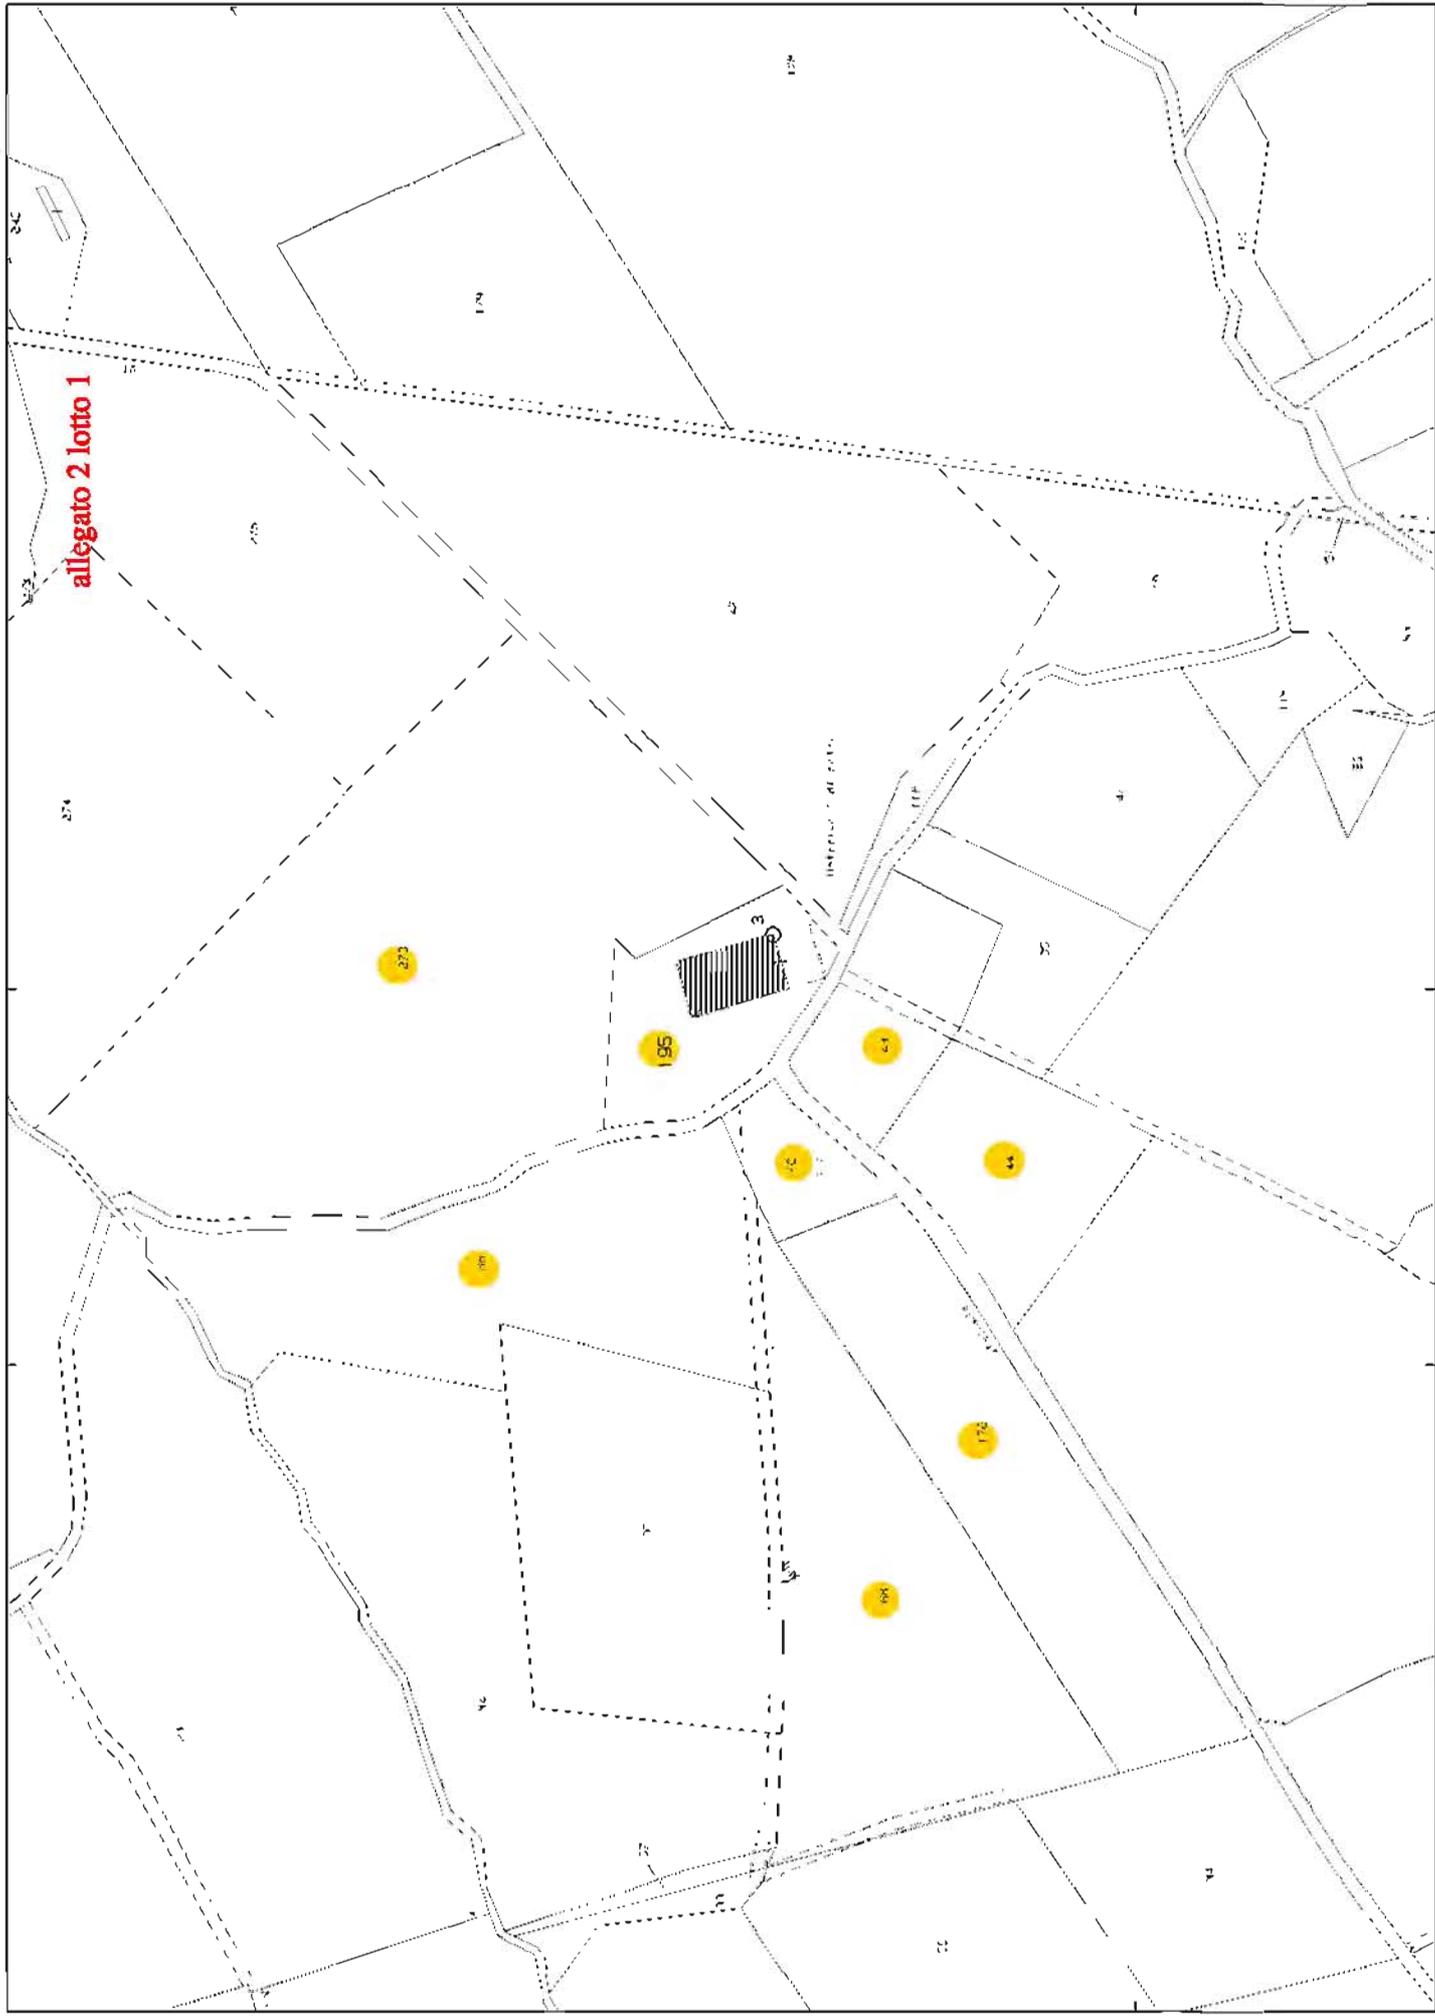

allegato 2 lotto 1


allegato 2 bis lotto 1



ELABORATO PLANIMETRICO	
Compilato da: Copelotti Riccardo	
Iscritto all'albo: Geometri	
Prov. Livorno	N. 1083

Agenzia del Territorio
CATASTO FABBRICATI
 Ufficio Provinciale di
 Pisa

Comune di Riparbella	Protocollo n. 000130630 del 26/07/2002
Sezione: Foglio: 20 Particella: 195	Tipo Mappale n. 773 del 06/03/2002
Dimostrazione grafica dei subalterni	Scala 1 : 500

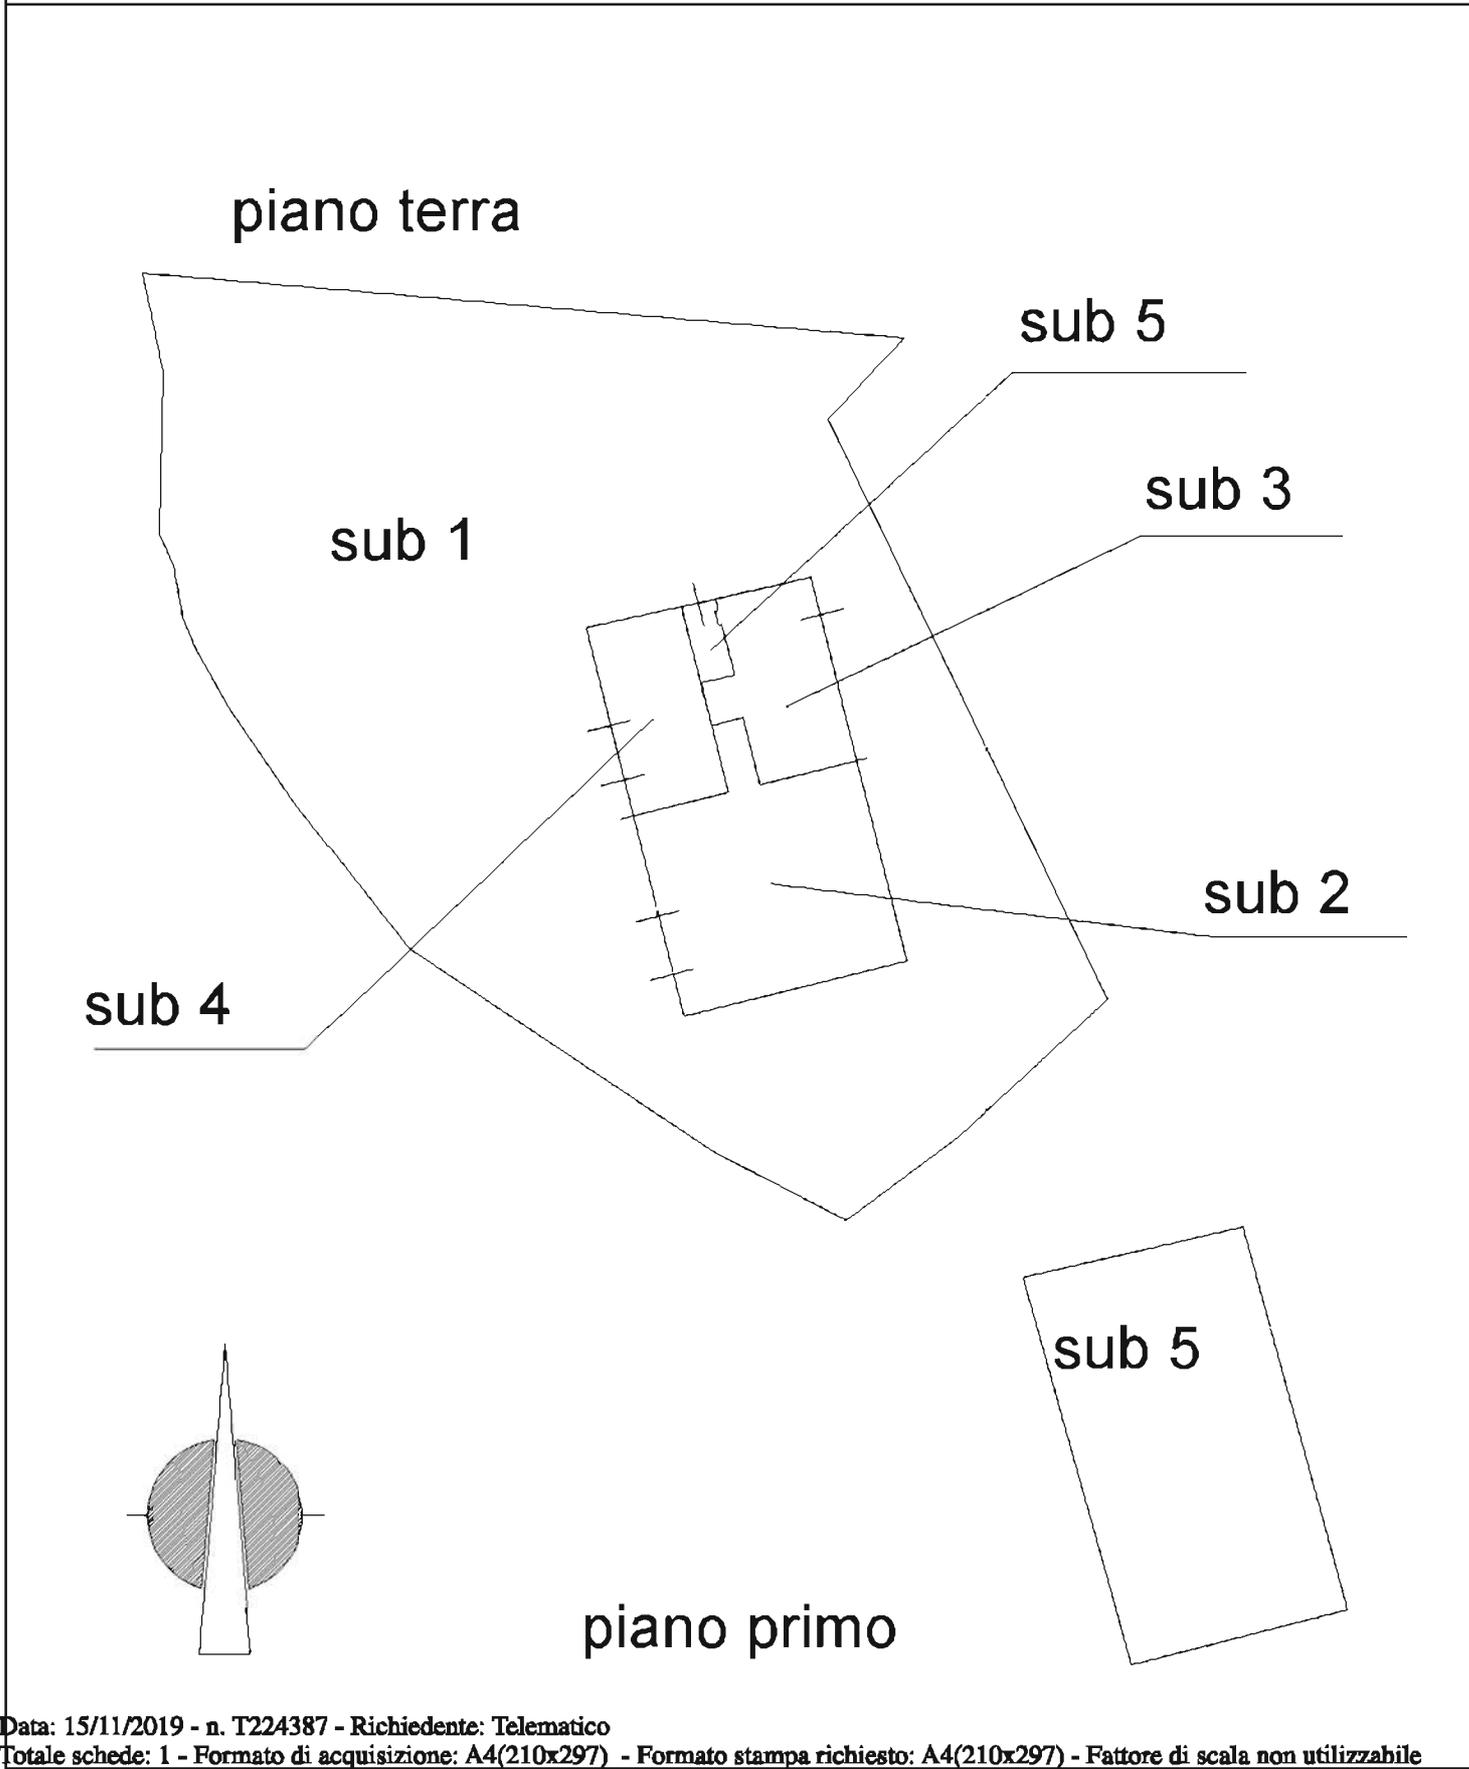

Catasto dei Fabbricati - Situazione al 15/11/2019 - Comune di RIPARBELLA (H319) - < Foglio: 20 - Particella: 195 - Elaborato planimetrico >

Direzione Provinciale di Pisa
 Ufficio Provinciale - Territorio
 Servizi Catastali
 Comune di: RIPARBELLA
 Elenco Subalterni

ACCERTAMENTO DELLA PROPRIETA IMMOBILIARE URBANA
ELENCO DEI SUBALTERNI ASSEGNATI

Comune		Sezione	Foglio 20	Particella 195		Tipo mappale	del:
RIPARBELLA							
Sub	UBICAZIONE via/piazza	n° civ	Piani	Scala	Int.	DESCRIZIONE	
1	localita' ortacavoli		T			BENE COMUNE NON CENSIBILE	
2	localita' ortacavoli		T			ABITAZIONE DI TIPO CIVILE	
3	localita' ortacavoli		T			NEGOZIO	
4	localita' ortacavoli		T			ALBERGO-PENSIONE	
5						SOPPRESSO	
6	localita' ortacavoli		1			ALBERGO-PENSIONE	
7	localita' ortacavoli		1			ABITAZIONE DI TIPO CIVILE	
8	localita' ortacavoli		T-1			BENE COMUNE NON CENSIBILE (VANO SCALA E CORRIDOIO)	

Unità immobiliari n. 8

Tributi erariali: 0,00

Visura telematica

Dichiarazione protocollo n. 130630 del 26/07/2002

Planimetria di u.i.u. in Comune di Riparbella

Localita' Ortacavoli

civ. SNC

Agenzia del Territorio
CATASTO FABBRICATI
Ufficio Provinciale di
Pisa

Identificativi Catastali:

Sezione:

Foglio: 20

Particella: 195

Subalterno: 3

Compilata da:
Copelotti Riccardo

Iscritto all'albo:
Geometri



Prov. Livorno

N. 1083

Scheda n. 1

Scala 1:200

pianta piano terra
h = 300 m

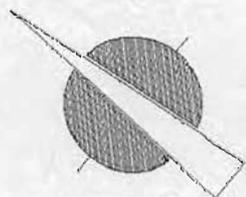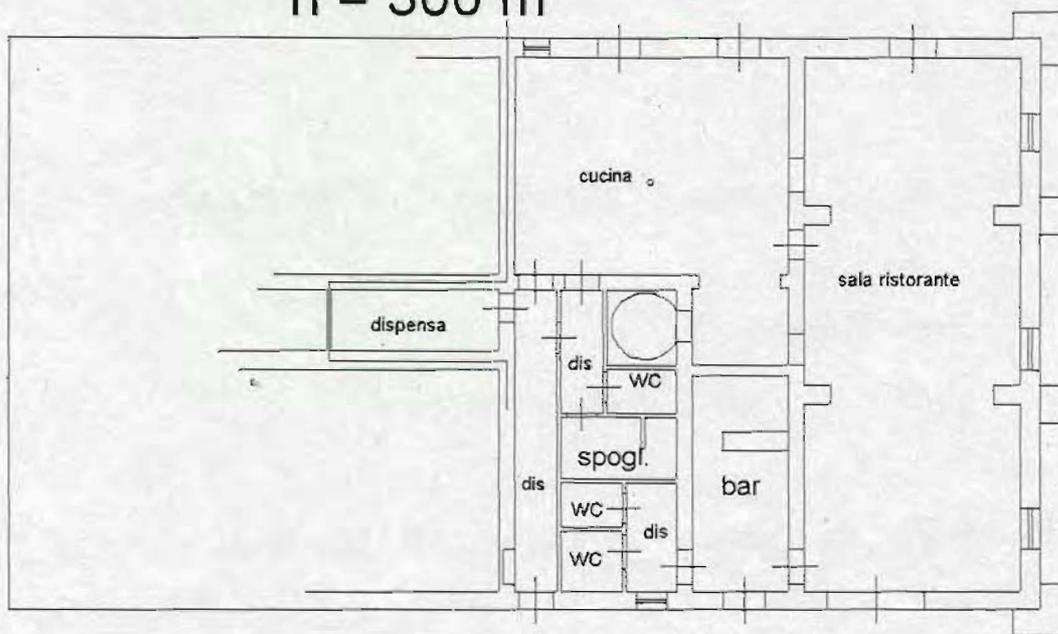

Catasto dei Fabbricati - Situazione al 20/11/2018 - Comune di RIPARBELLA(H319) - < Foglio: 20 Particella: 195 - Subalterno 3 >
LOCALITA' ORTACAVOLI SNC piano: T;

Dichiarazione protocollo n. 130630 del 26/07/2002

Planimetria di u.i.u. in Comune di Riparbella

Localita' Ortacavoli

oiv. SNC

Agenzia del Territorio
CATASTO FABBRICATI
Ufficio Provinciale di
Pisa

Identificativi Catastali:

Sezione:

Foglio: 20

Particella: 195

Subalterno: 2

Compilata da:
Copelotti Riccardo

Iscritto all'albo:
Geometri



Prov. Livorno

N. 1083

Scheda n. 1

Scala 1:200

pianta piano terra
h = 300 m

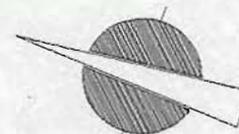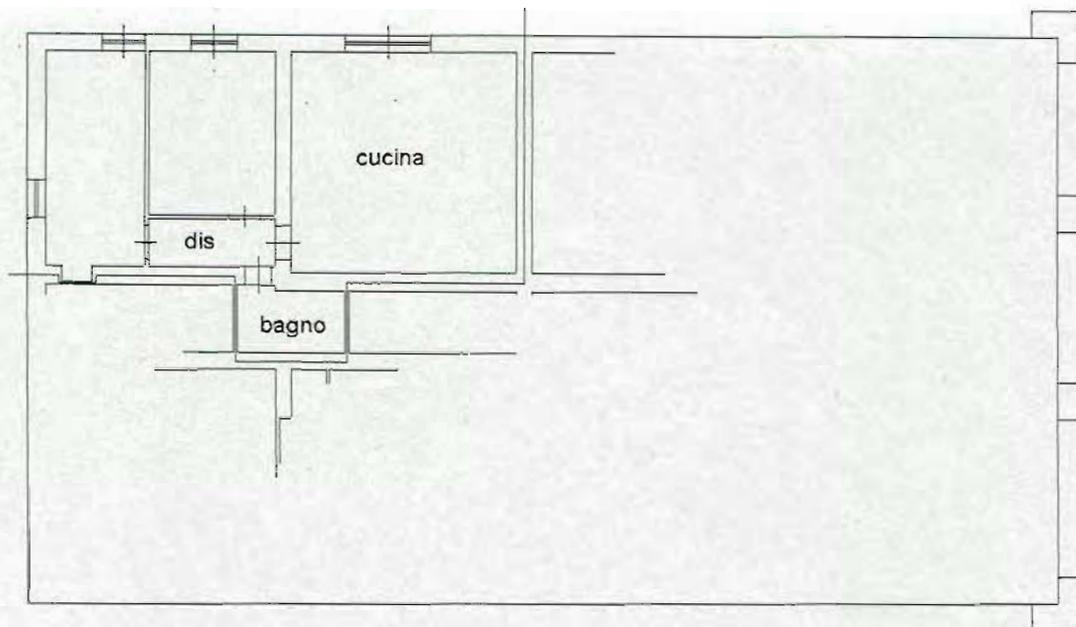

Catasto dei Fabbricati - Situazione al 20/11/2018 - Comune di RIPARBELLA(H319) - < Foglio: 20 Particella: 195 - Subalterno 2 >
LOCALITA' ORTACAVOLI SNC piano: T;

Agenzia del Territorio
CATASTO FABBRICATI
Ufficio Provinciale di
Pisa

Planimetria di u.i.u. in Comune di Riparbella

Localita' Ortacavoli

civ. SNC

Identificativi Catastali:

Sezione:

Foglio: 20

Particella: 195

Subalterno: 4

Compilata da:

Copelotti Riccardo

Iscritto all'albo:

Geometri



Prov. Livorno

N. 1083

Scheda n. 1

Scala 1:200

pianta piano terra
h. = 300 m

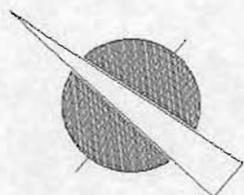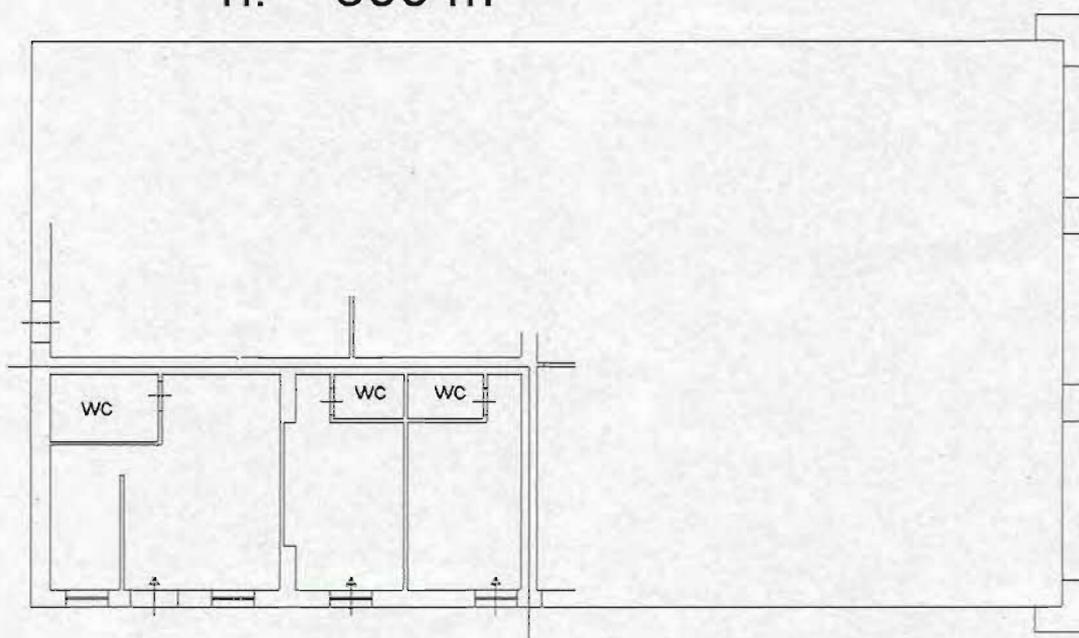

Catasto dei Fabbricati - Situazione al 20/11/2018 - Comune di RIPARBELLA(H319) - < Foglio: 20 Particella: 195 - Subalterno 4 >
LOCALITA' ORTACAVOLI SNC piano: T-1;

Planimetria assente — attribuzione di RC presunta

Catasto dei Fabbricati - Situazione al 20/11/2018 - Comune di RIPARBELLA(H319) - < Foglio: 20 Particella: 264 - Subaltemo 1 >
LOCALITA' ORTACAVOLI SNC piano: 1;