



- TRIBUNALE DI TERMINI IMERESE -
- SEZIONE ESECUZIONI IMMOBILIARI -
- Procedimento R.G. Es. n. 83/2019 - Giudice Dott. Daniele Gallucci -
C.T.U. Ing. Vincenzo Barranti

ALLEGATO D

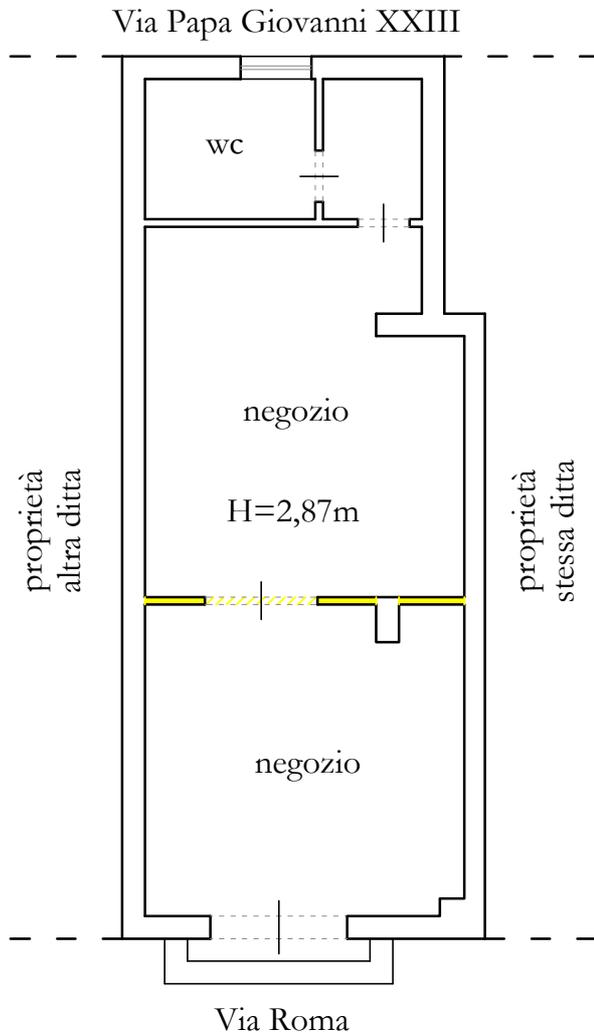

Rilievo - Piano Terra

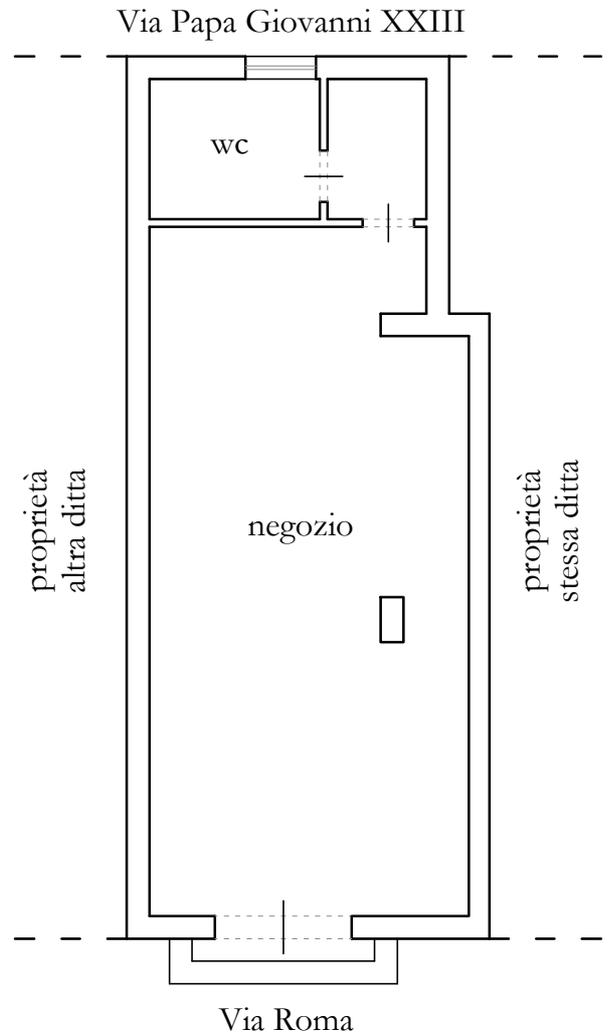

Progetto - Piano Terra

LEGENDA



Demolizioni totali e/o parziali



Ricostruzioni totali e/o parziali

Scala 1:100



Difformità progettuali Lotto 1. Negoziò sito in Via Roma n.21, Campofelice di Roccella (PA) nella planimetria di progetto (allegata alla Agibilità/Abitabilità n.15 del 31.05.2011) sono indicate in rosso le demolizioni effettuate rispetto allo stato di fatto rilevato, mentre nella planimetria che rappresenta lo stato dei luoghi si riportano in giallo le ricostruzioni e le nuove aperture.