


- TRIBUNALE DI TERMINI IMERESE -  
- SEZIONE ESECUZIONI IMMOBILIARI -  
- Procedimento R.G. Es. n. 83/2019 - Giudice Dott. Daniele Gallucci -  
C.T.U. Ing. Vincenzo Barranti

ALLEGATO A1

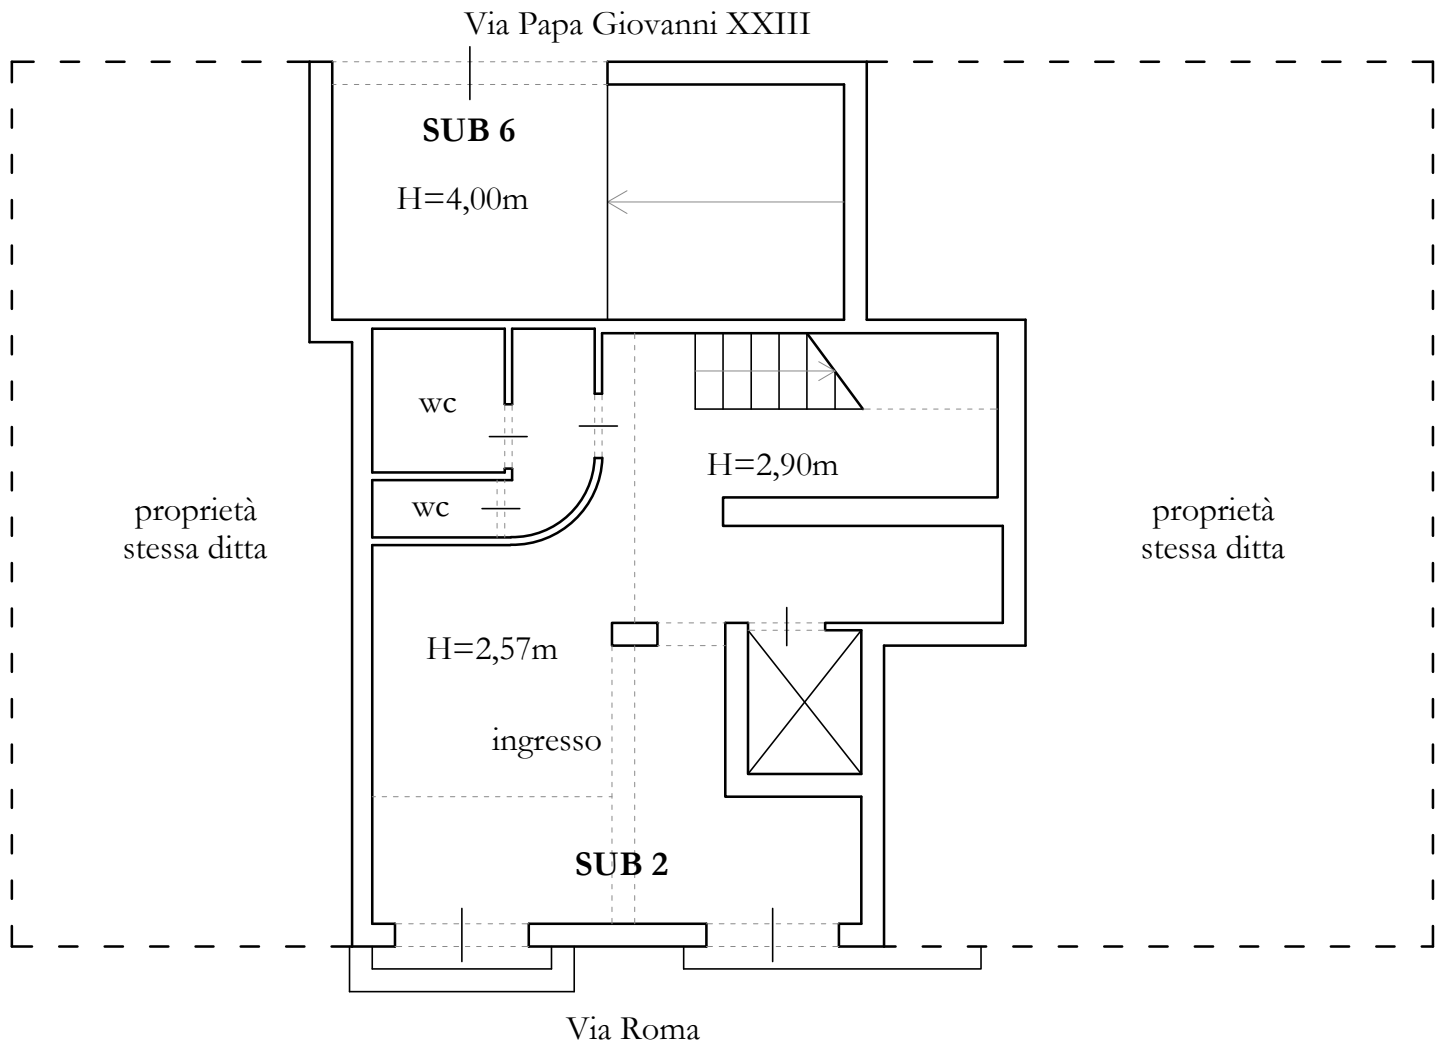

Piano Terra

Superficie Commerciale Piano Terra pari a 21,98 mq.  
Superficie Commerciale Accesso al garage sotterraneo pari a 8,69 mq.  
Superficie Commerciale Totale pari a 30,67 mq.  
Superficie Utile Interna Piano Terra pari a 47,02 mq.  
Superficie Utile Interna Accesso al garage sotterraneo pari a 21,06 mq.

Scala 1:100



Planimetria Lotto 3. Casa Vacanze sita in Via Roma n.23/23A, Campofelice di Roccella (PA).