


- TRIBUNALE DI TERMINI IMERESE -
- SEZIONE ESECUZIONI IMMOBILIARI -
- Procedimento R.G. Es. n. 83/2019 - Giudice Dott. Daniele Gallucci -
C.T.U. Ing. Vincenzo Barranti

ALLEGATO A5

Via Papa Giovanni XXIII

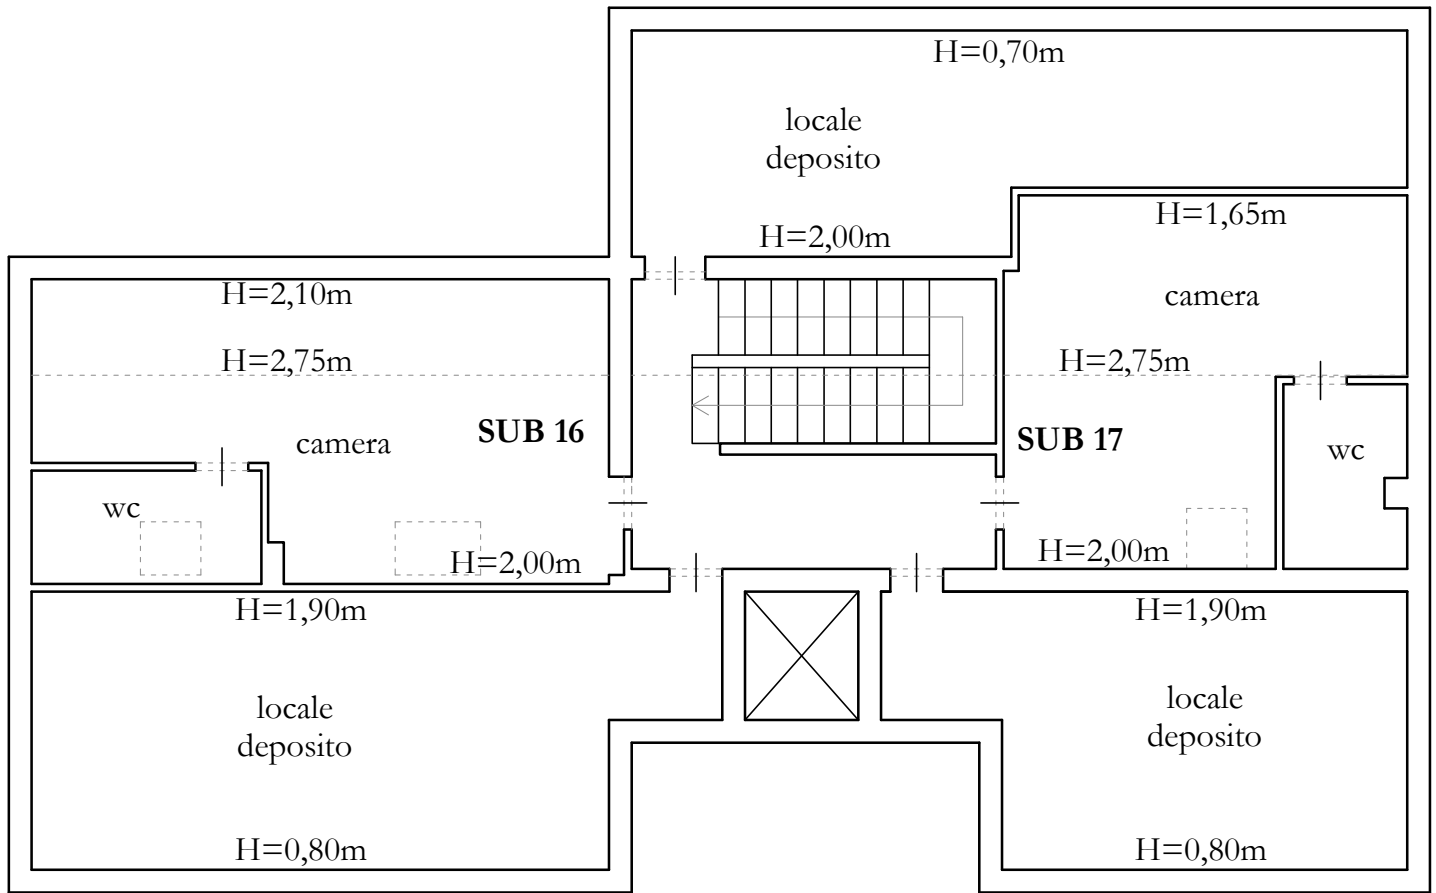

Via Roma

Piano Sottotetto

Superficie Commerciale piano Sottotetto pari a 38,02 mq.
Superficie Utile Interna pari a 145,25 mq.

Scala 1:100



Planimetria Lotto 3. Casa Vacanze sita in Via Roma n.23/23A, Campofelice di Roccella (PA).

Firmato Da: BARRANTI VINCENZO Emesso Da: ARUBAPEC S.P.A. NG CA 3 Serial#: 7d081a25ee091b43a1ee1745b0e0f