





Data: 09/05/2018 - n. SI0019832 - Richiedente - Ultima Planimetria in atti

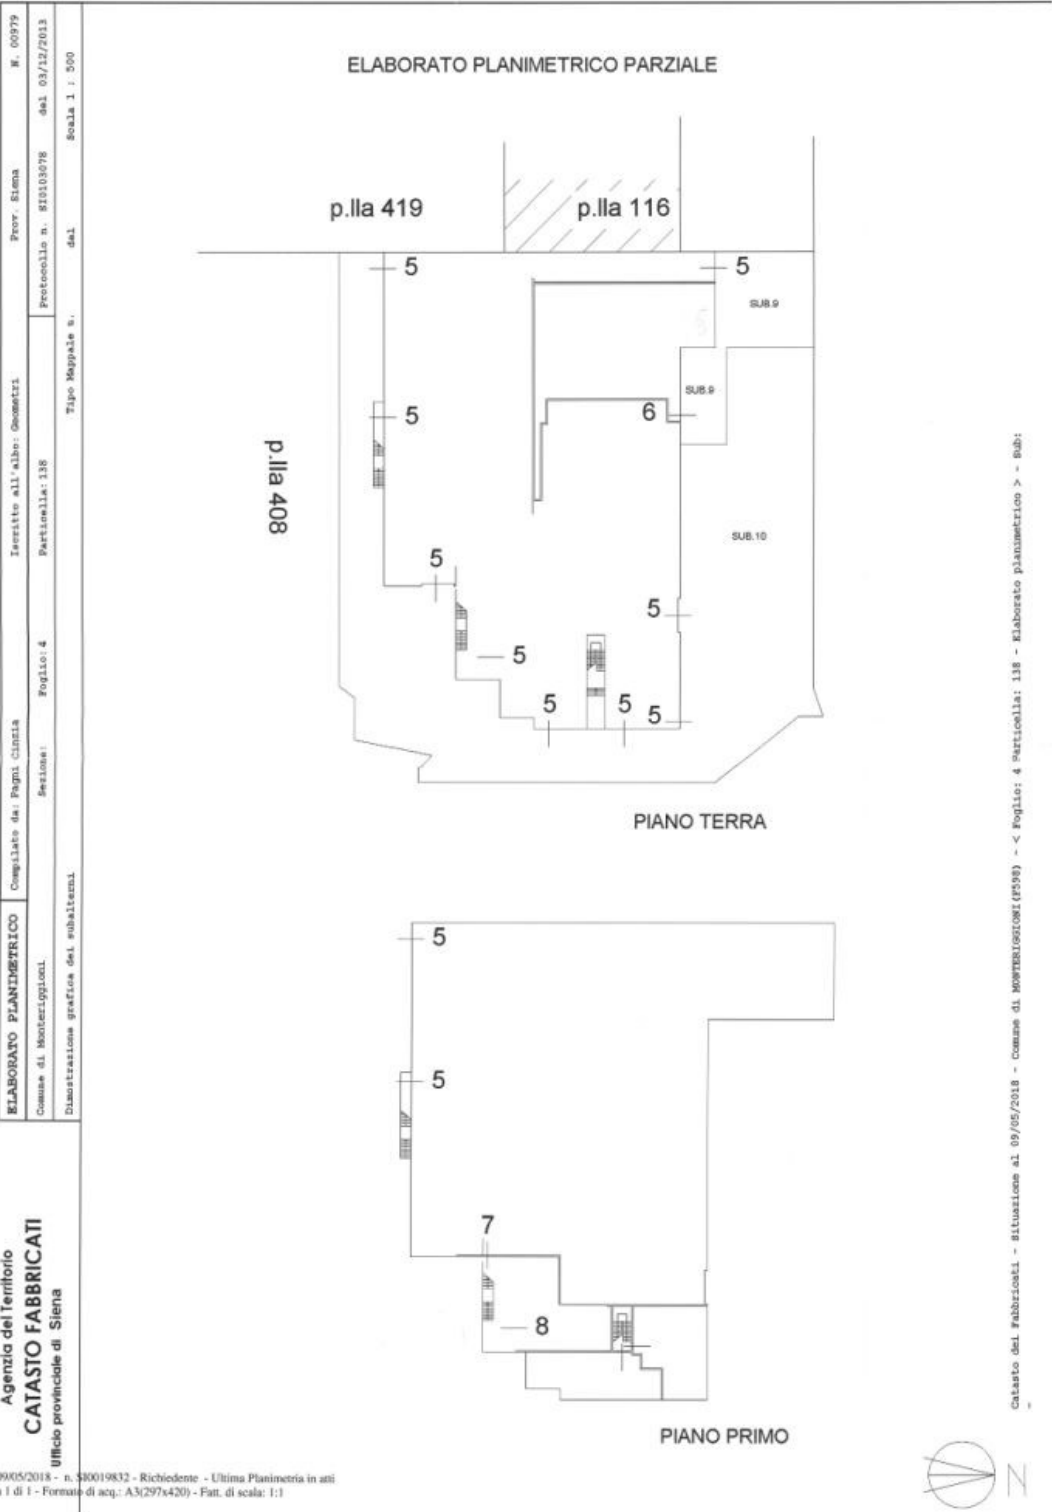

Data: 09/05/2018 - n. SI0019832 - Richiedente - Ultima Planimetria in atti  
Scheda 1 di 1 - Formato di acq.: A3(297x420) - Fatt. di scala: 1:1

planimetrie catastali (F.4, p.138 sub.5, 6, 7)

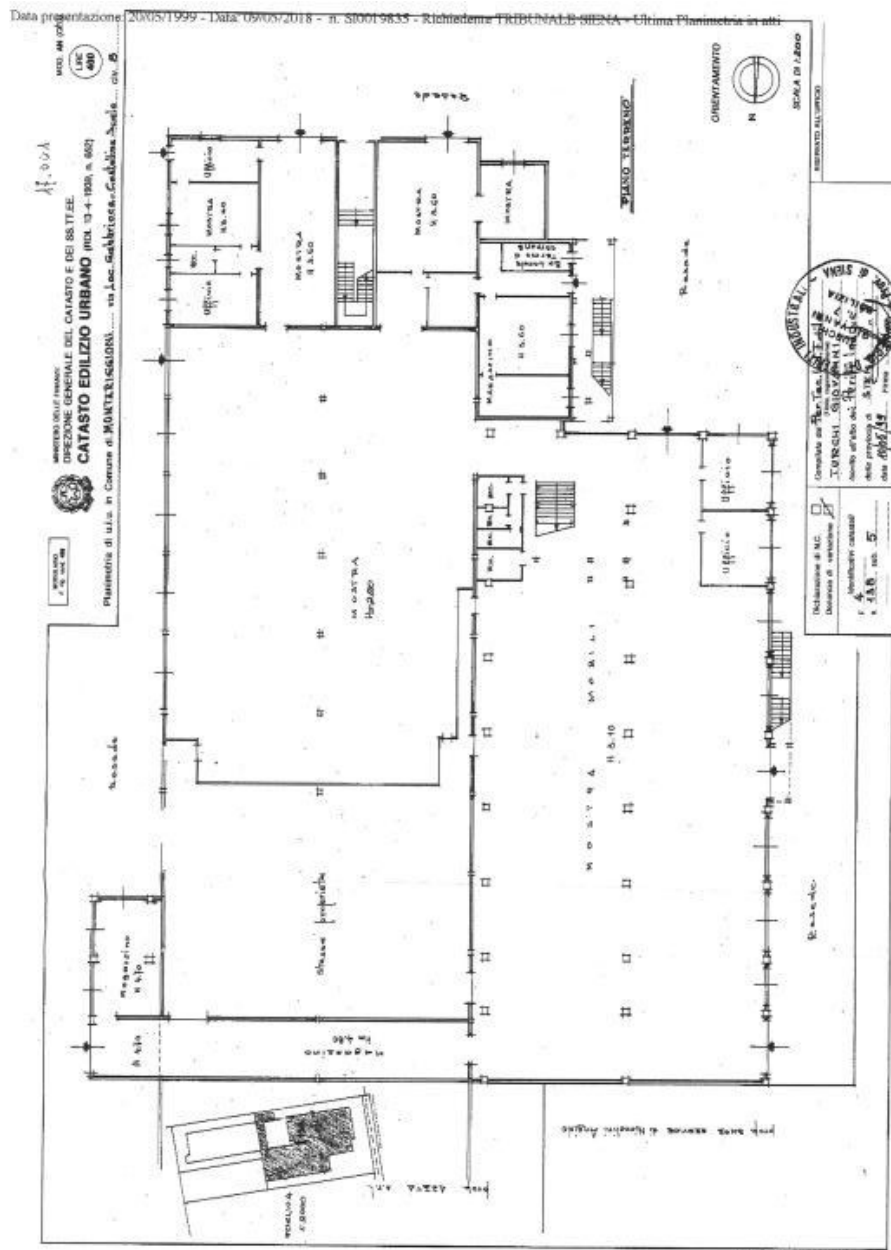

Catasto dei Fabbricati - Situazione al 09/05/2018 - Comune di MONTERIGGIONI(P598) - < Foglio: 4 Particella: 138 - Subalterno 5 >  
STRADA DI GABBRICCE n. 8 piano: 1-1;

Data presentazione: 20/05/1999 - Data: 09/05/2018 - n. S10019835 - Richiedente TRIBUNALE SIENA - Ultima Planimetria in atti  
Tot.schede: 2 - Formato di acq.: A3(305x381) - Fog. di scala: 1:1



MODULARIO  
P. n. 400




MINISTERO DELLE FINANZE  
DIPARTIMENTO DEL TERRITORIO

**CATASTO EDILIZIO URBANO** (RDL 13-4-1939, n. 652)

MOD. 1


LIRE  
200

Planimetria di u.i.u. in Comune di MONTERIGGIONI via loc. Gabbriacca Castellina Scalo civ. 8

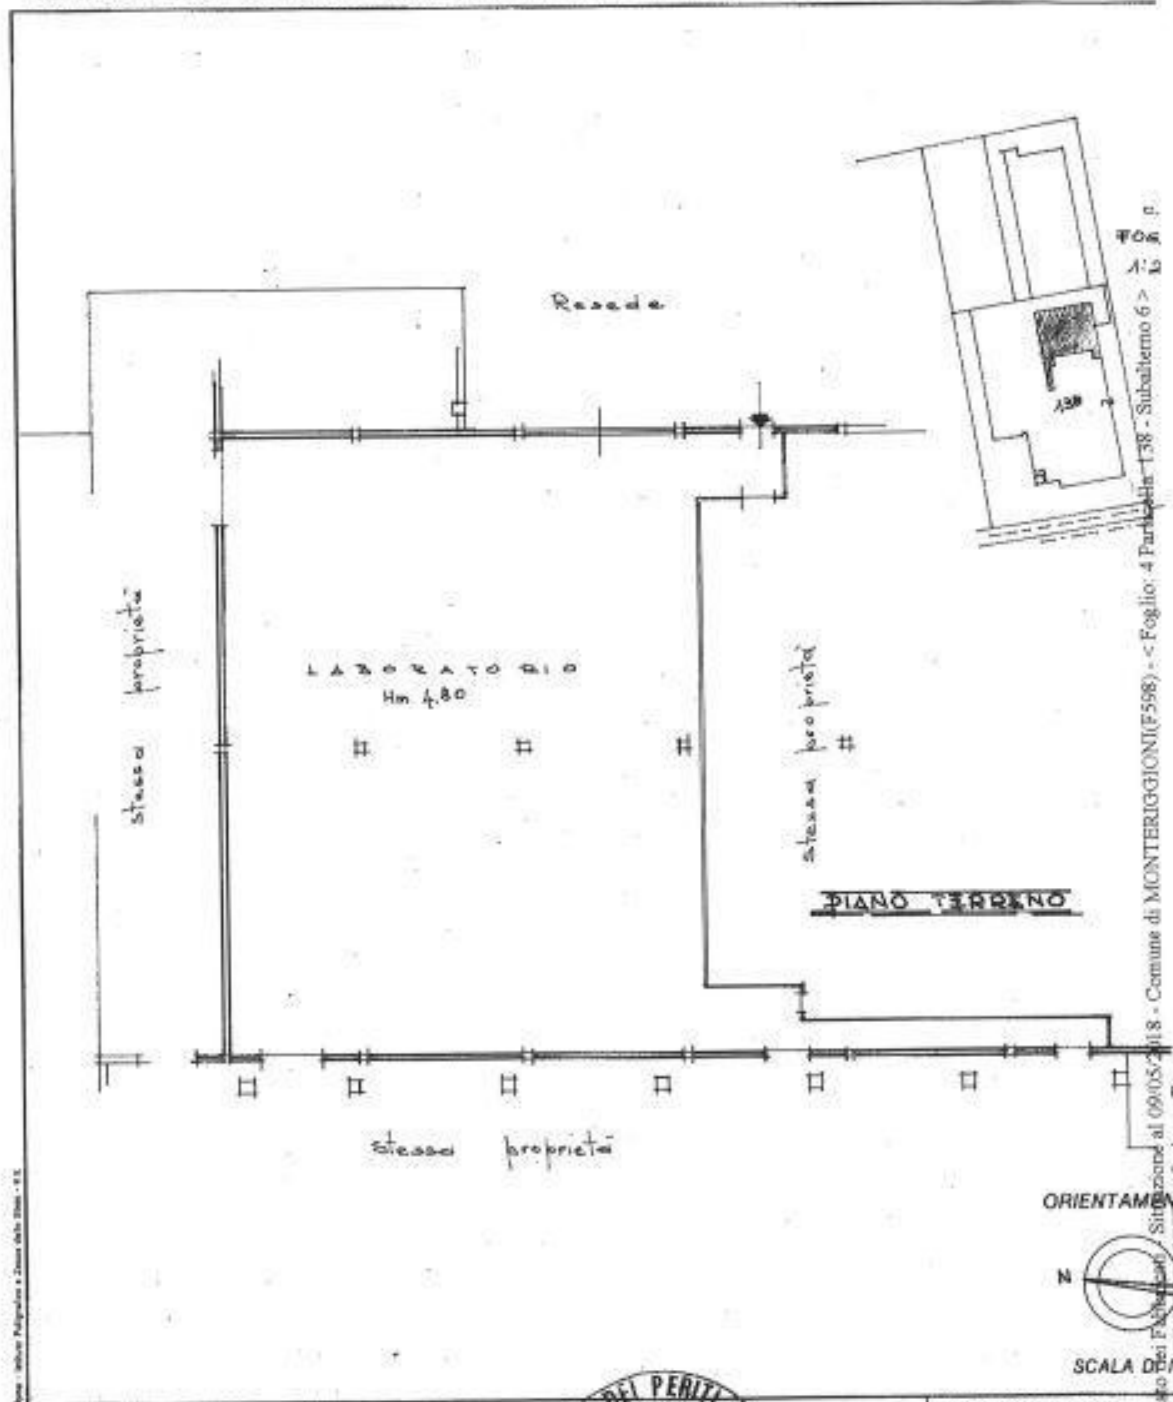

Dato: Istituto Nazionale e Stato della Terra - R.E.

ORIENTAMENTO

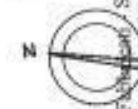

SCALA DI

Dichiarazione di N.C. ☐  
Denuncia di variazione ☒

Compilata dal Per. Tec. Ind. Edile  
(Firma, cognome, nome) TURCHI GIOVANNI  
iscritto all'albo dei Periti Ind. Ed.  
data 10/5/1999 Firma TURCHI GIOVANNI

RISERVATO ALL'UFFICIO

Identificativi catastali  
Data presentazione: 20/05/1999 - Data: 09/05/2018 - n. S80019836 - Richiedente TRIBUNALE SIENA - Ultima Planimetria in atti  
Tot. schede: 1 - Formato in quad. A4 (210x296) - Foglio: 1 - data 10/5/1999

MODULARIO  
F. rig. rend. 487




MINISTERO DELLE FINANZE  
DIPARTIMENTO DEL TERRITORIO

**CATASTO EDILIZIO URBANO** (RDL 13-4-1939, n. 652)

MOD. I

LIRE  
200

Planimetria di u.i.u. in Comune di MONTERIGGIONI via Los Gabbrice - Castellina Scalo civ. 8

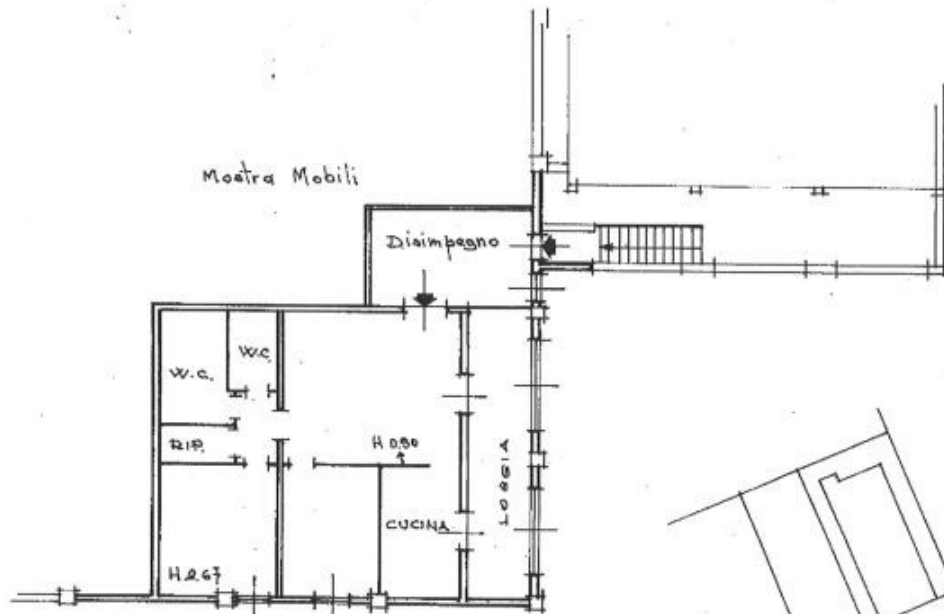

C.T.  
706210 4  
1:2000



ORIENTAMENTO



SCALA DEI

Dichiarazione di N.C. ☐  
Denuncia di variazione ☒

Identificativi catastali

Compilata dal Per. Tec. Ing. Edile  
(Titolo, cognome e nome) TURCHI GIOVANNI  
Iscritto all'albo dei Periti Ind. Edilizia  
n. 7

RISERVATO ALL'UFFICIO

Data presentazione: 20/05/1999 - Data: 09/05/2018 - n. SI0019837 - Richiedente TRIBUNALE SIENA - Ultima Planimetria in atti  
Tot. schede: 1 - Formato in mq: A4(210x296) - Foglio di: 1  
data 10/05/99 Firma [Signature]