

\* Scala originale non disponibile. \*

ALLEGATO 3a

MODULARIO  
F. 100/100 498



MINISTERO DELLE FINANZE

MOD. A (Nuovo Catasto Edilizio Urbano)

DIREZIONE GENERALE DEL CATASTO E DEI SERVIZI TECNICI ERARIALI

Lire  
300


# NUOVO CATASTO EDILIZIO URBANO

(R. DECRETO-LEGGE 13 APRILE 1939, N. 652)


Planimetria dell'immobile situato nel Comune di RADICONDOLI

Via Loc. BAGHI GALLERIAIE


Progettata e organizzata presentata all'Ufficio Tecnico Erariale in

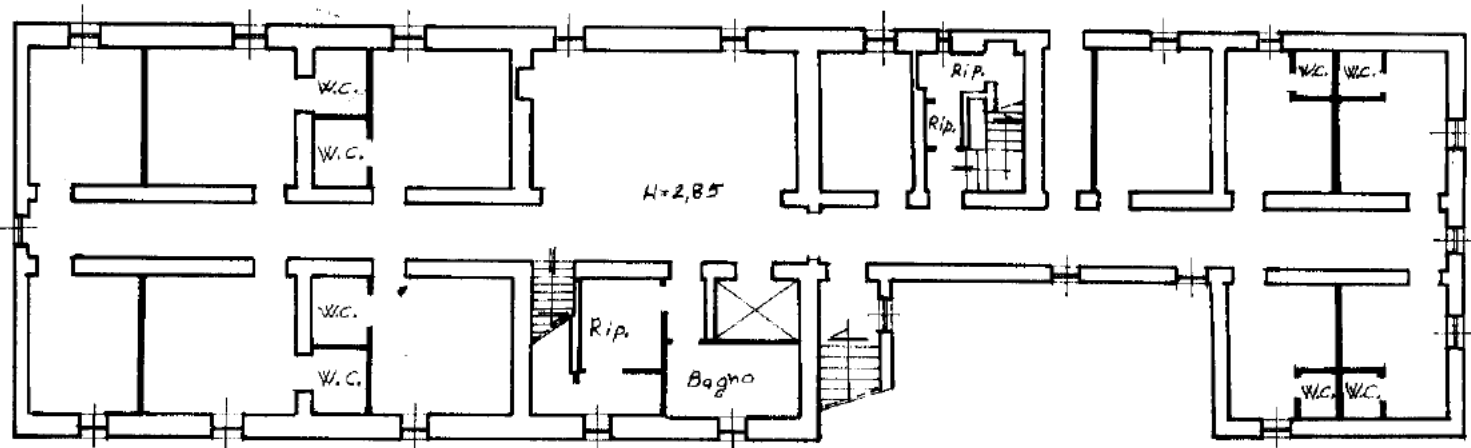

PIANTA PIANO SECONDO

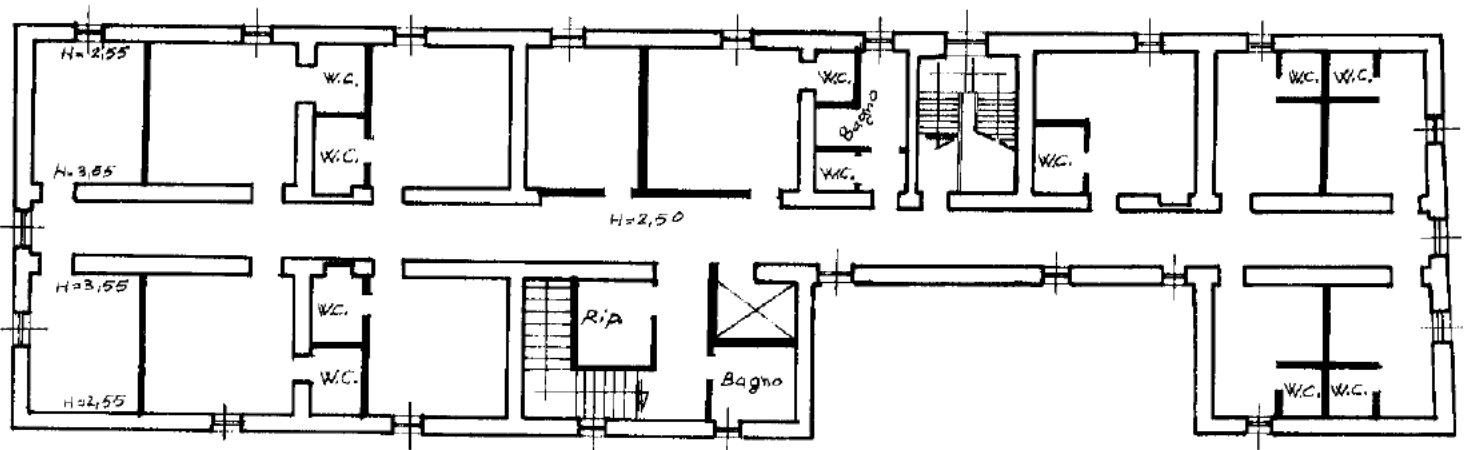

PIANTA PIANO TERZO

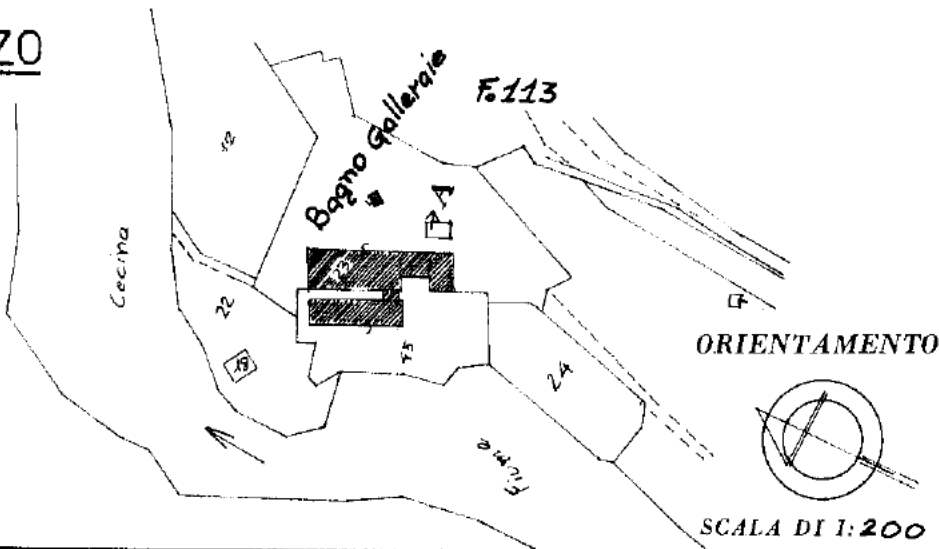

SPAZIO RISERVATO PER LE ANNOTAZIONI D'UFFICIO

DATA

PROT. N°

Compilata dal **GEOM. QUERCINI**  
(Titolo, nome e cognome del tecnico)

**MAURIZIO**

Iscritto all'Albo dei **GEOMETRI**


della Provincia di **SIEHA**

DATA


Firma:




\* Scala originale non disponibile. \*

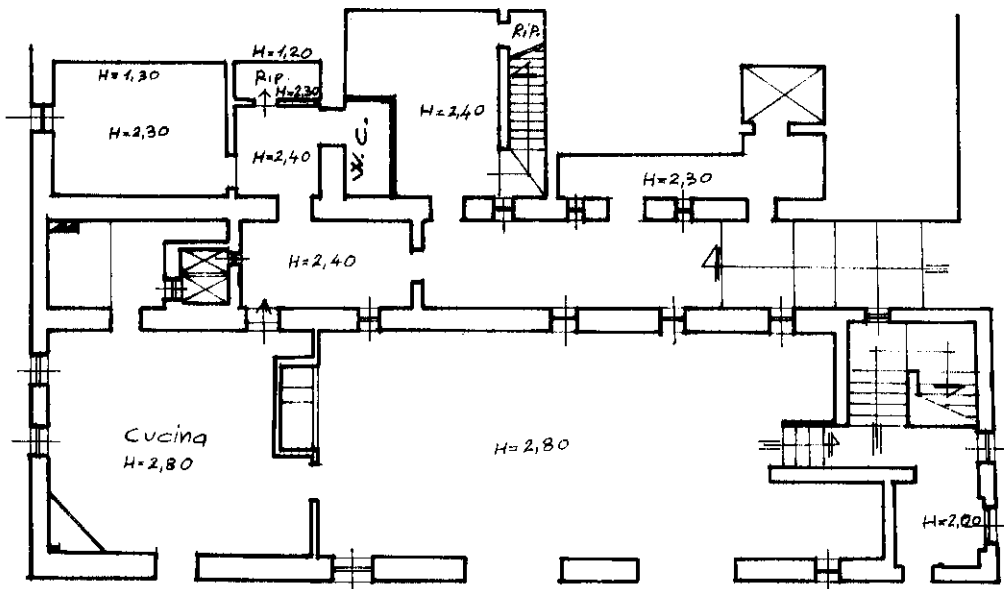


PIANTA PIANO PRIMO SEMINTERRATO

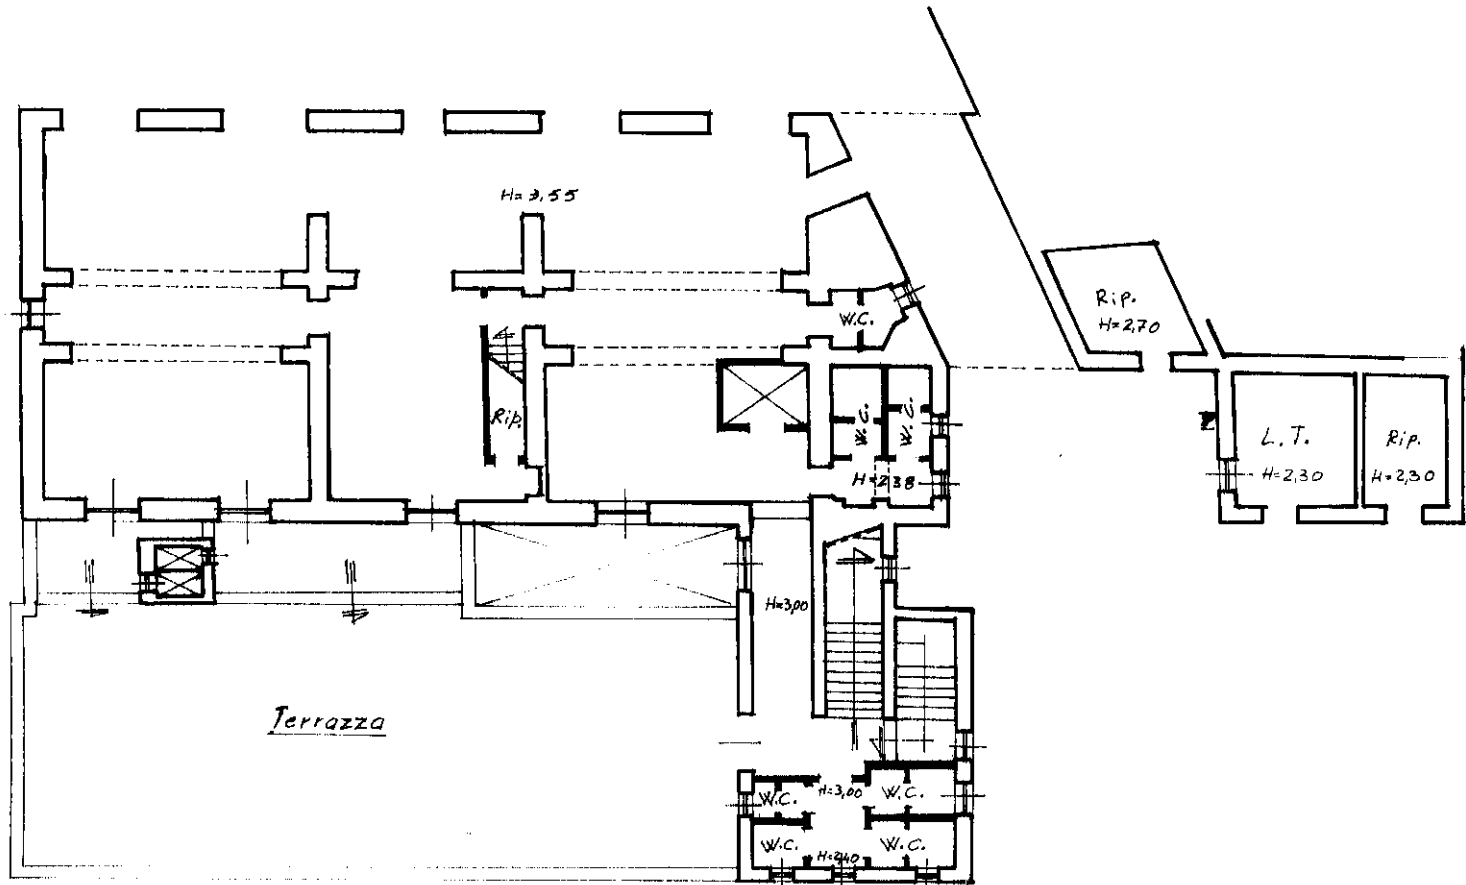

PIANTA PIANO TERRA


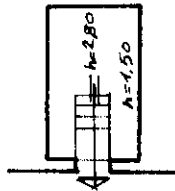


PIANTA PIANO TERRA

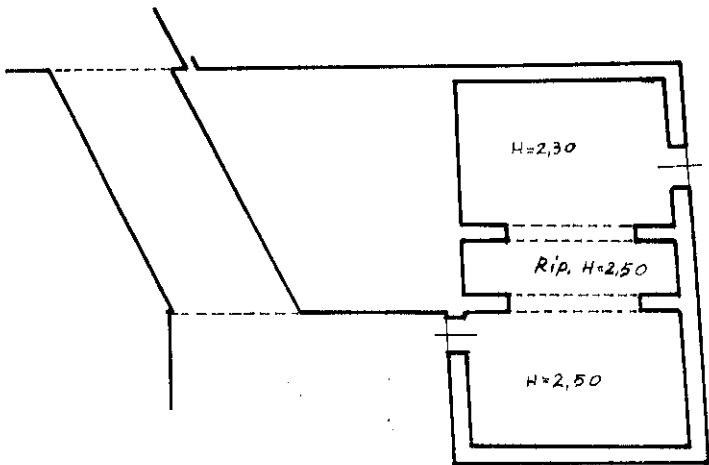

PIANTA PIANO PRIMO

Planimetria c  
Ditta CONS  
SEDE  
Allegata alla

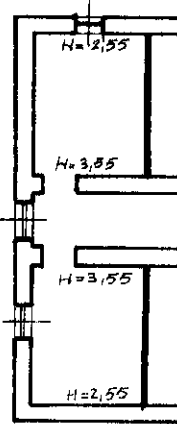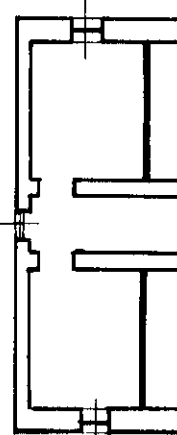


SP
DATA
PROT. N°



DIREZIONE GENERALE DEL CATASTO E DEI SERVIZI TECNICI ERARIALI

## ALLEGATO 3c

(R. DECRETO LEGGE 13 APRILE 1939-XVII, N. 652)

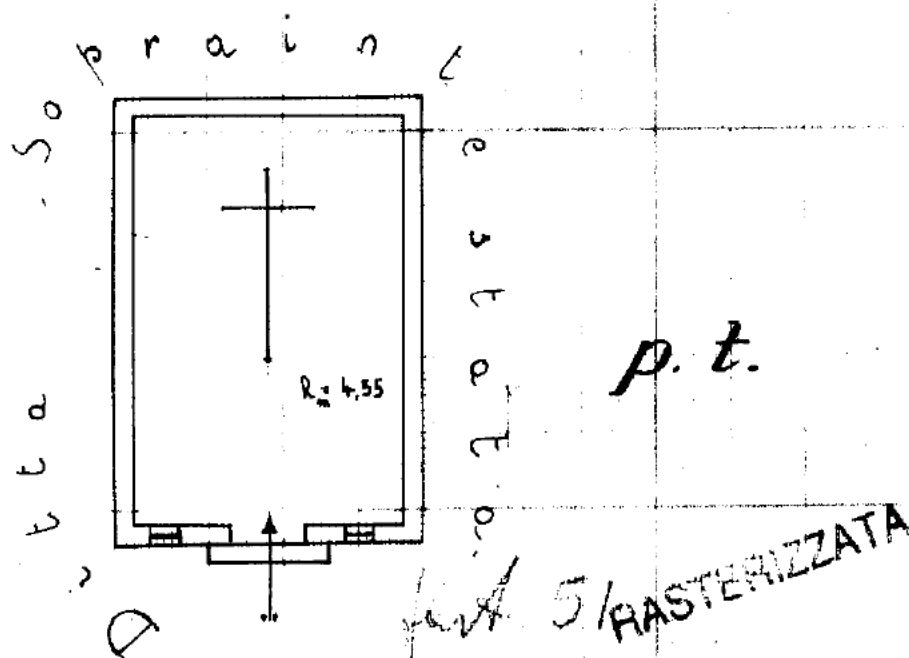

SCALA DI 1: 100

SPAZIO RISERVATO PER LE ANNOTAZIONI D'UFFICIO

Firma: Ubaldo Patignani

12-4-1942 - XX

head no 794