



- CESPITI C1 (8 LOTTI) -
STRALCIO AEROFOTOGRAMMETRICO CON
SOVRAPPOSIZIONE MAPPE CATASTALI
Scala 1:10000

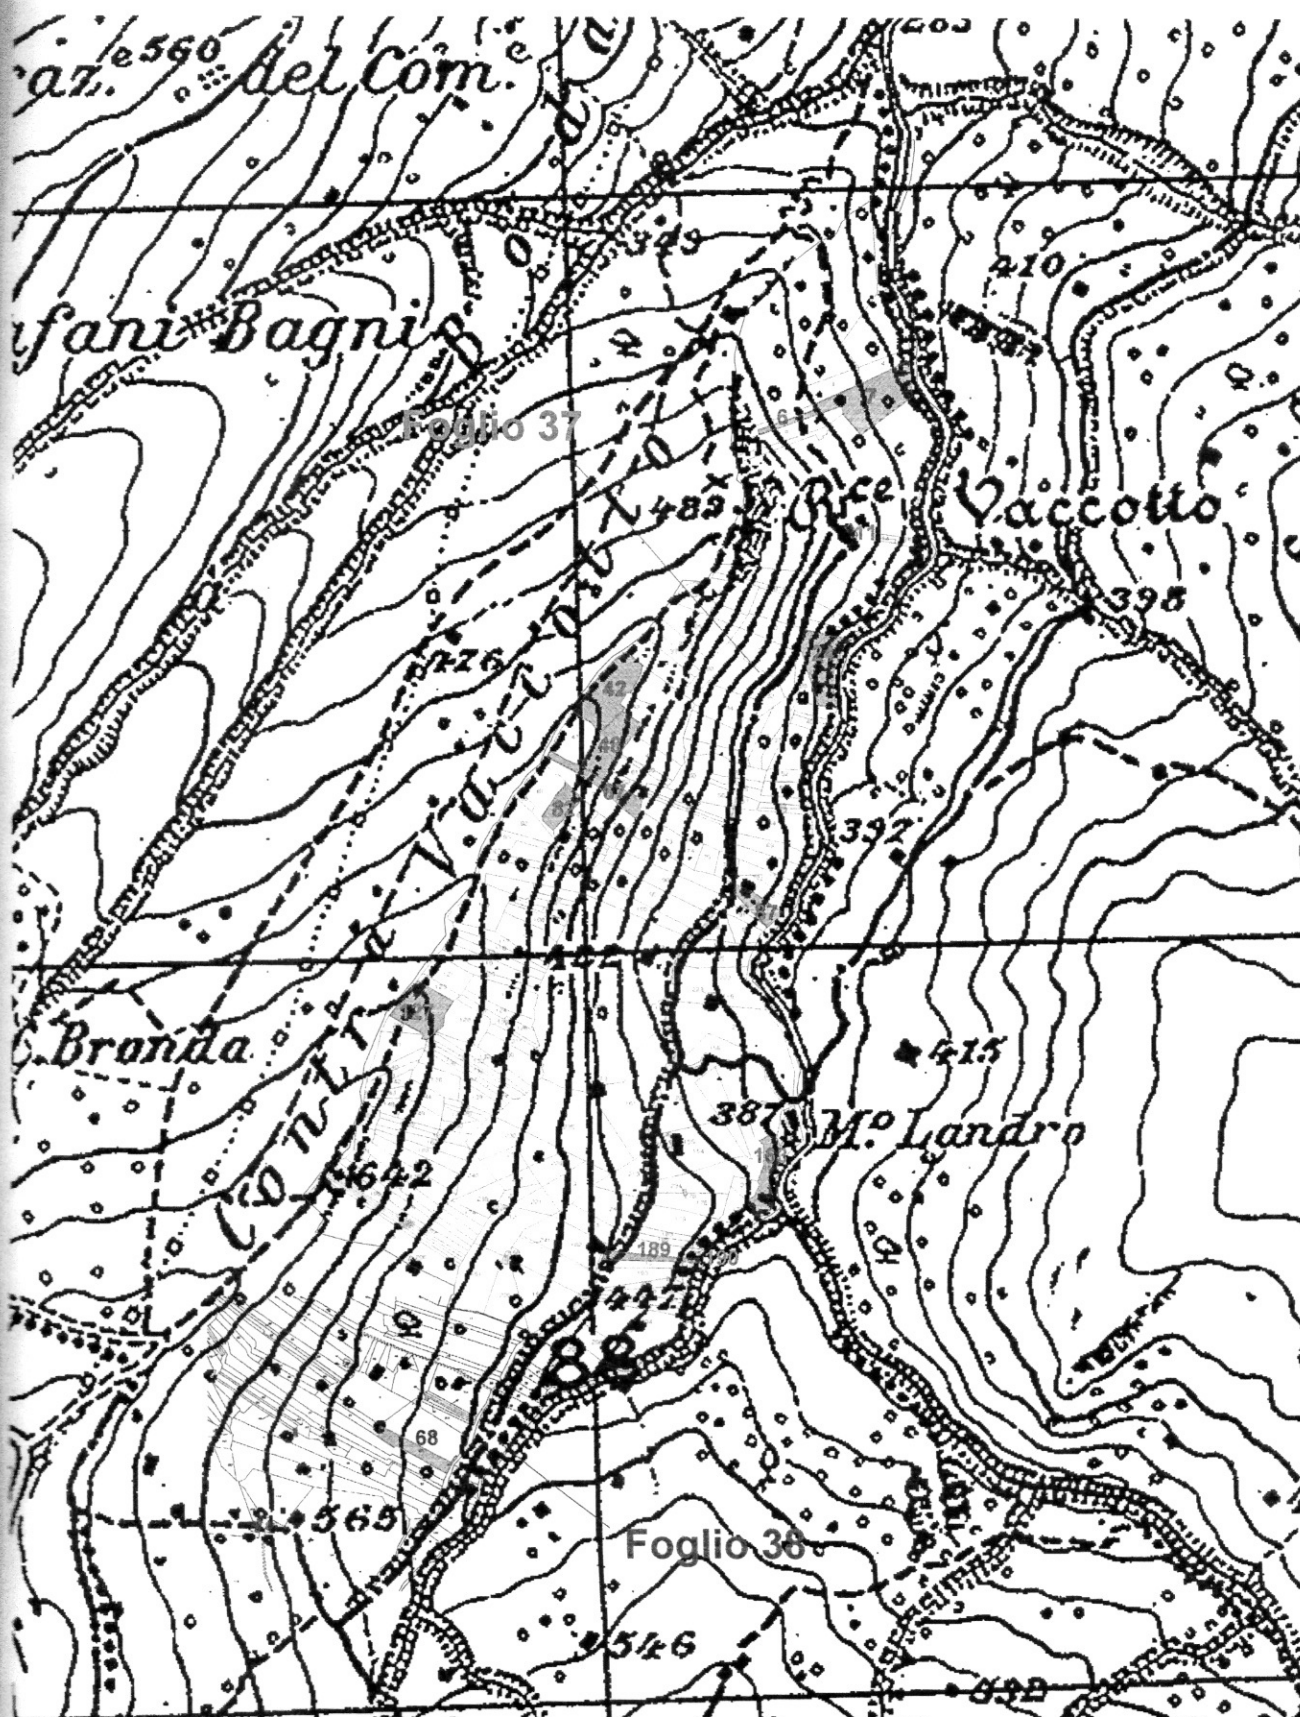

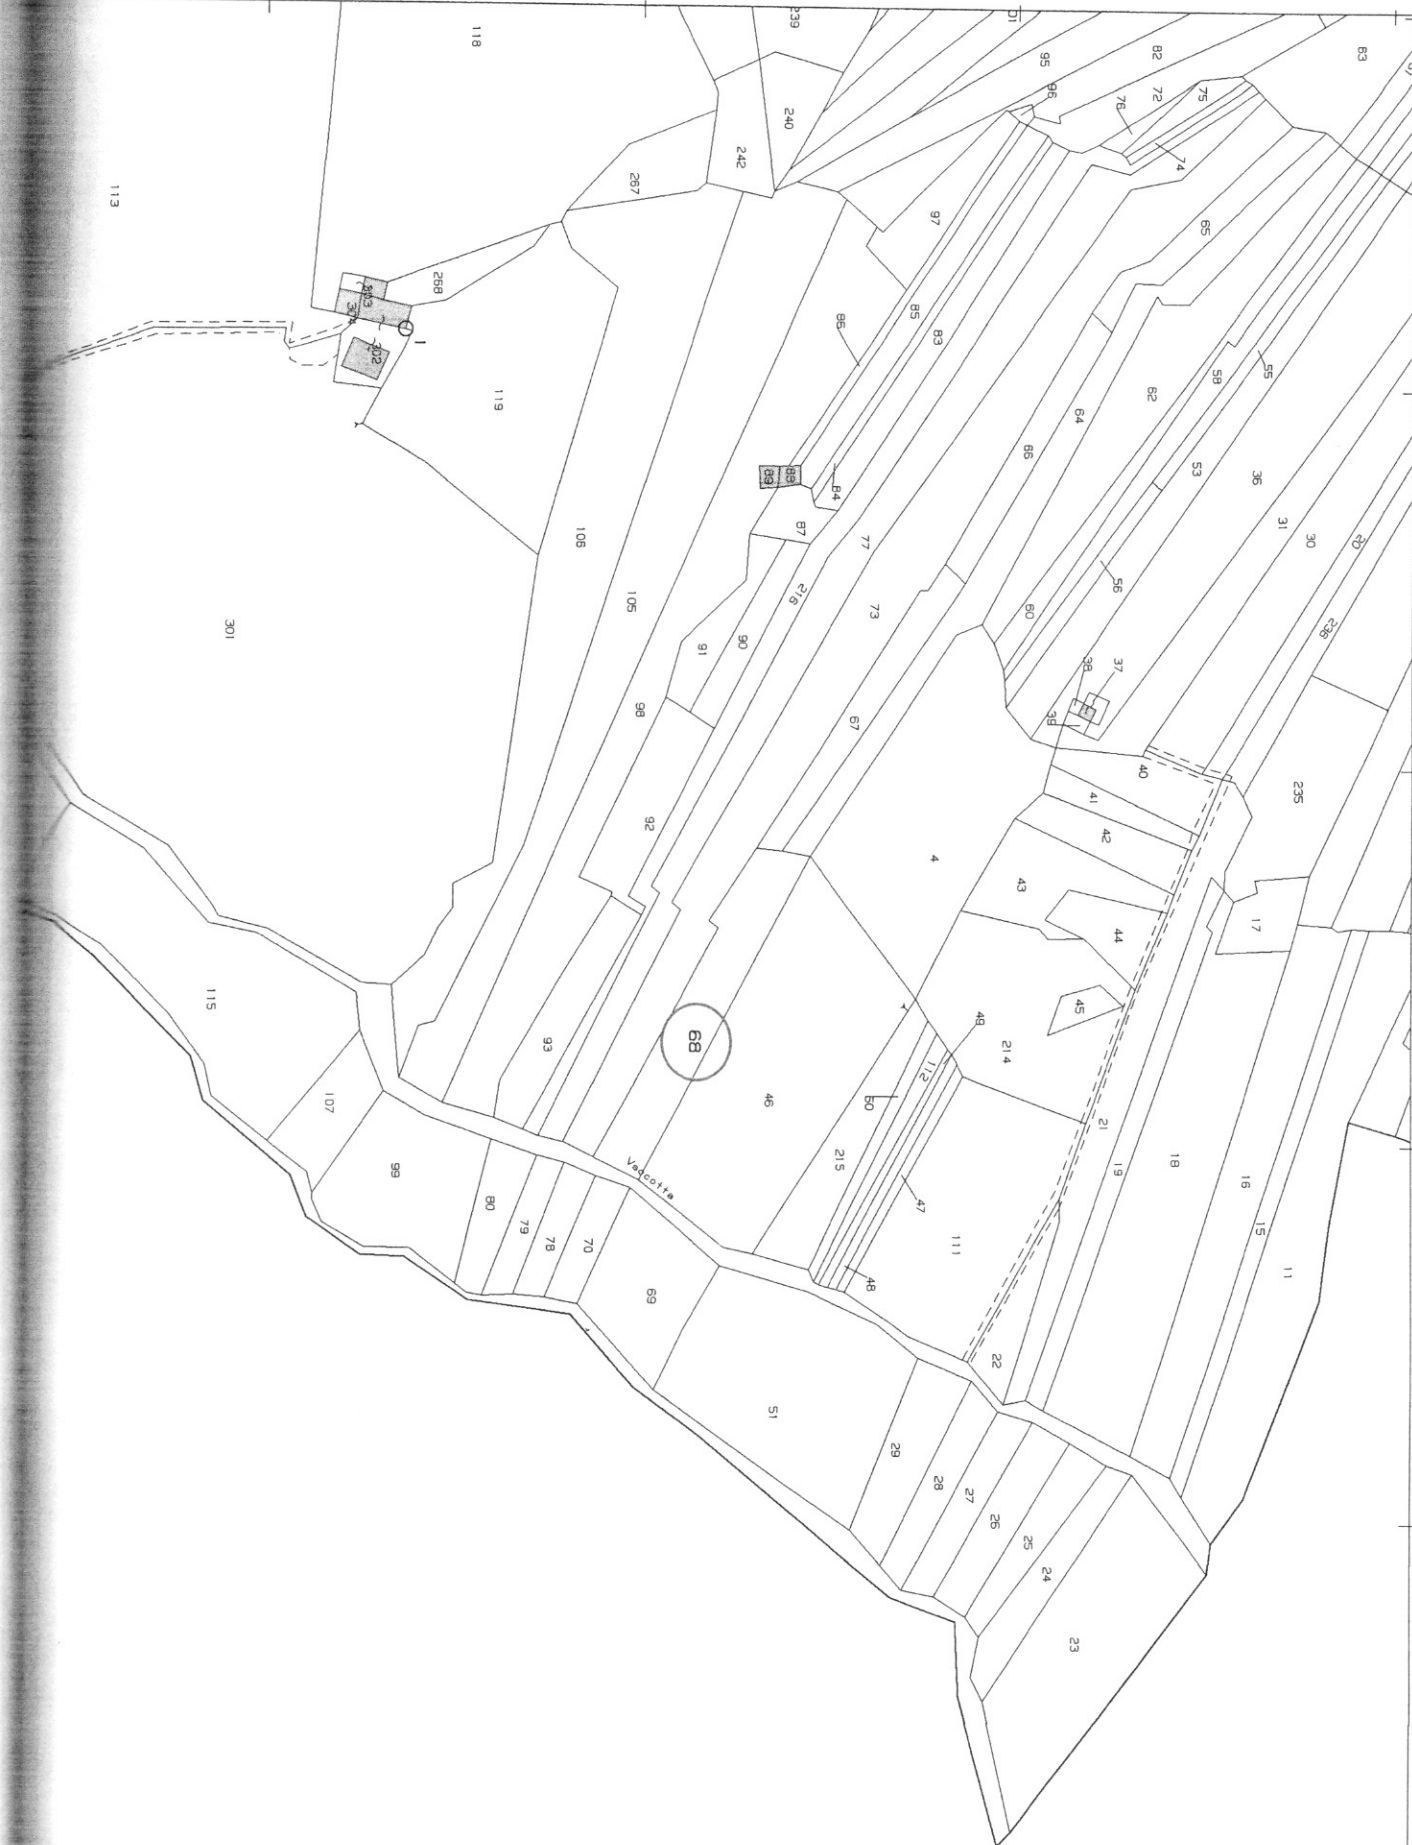


20-Mar-2014 10:23
Prot. n. T66650/2014

Scala originale: 1:2000
Dimensione cornice: 1940.000 x 1380.000 metri


omune: SCLAFANI BAGNI
oglio: 37



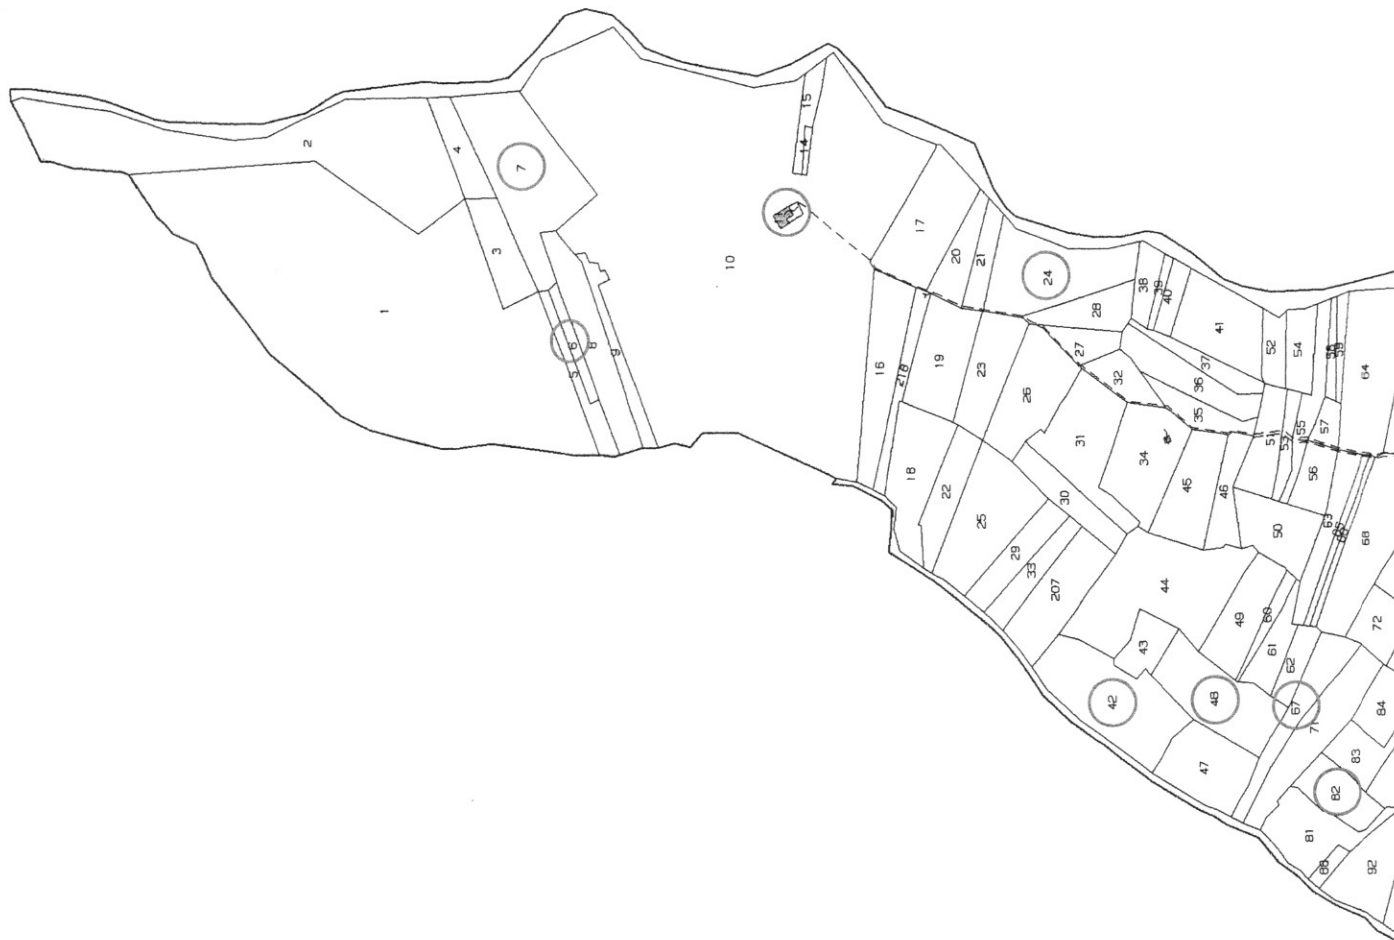


PIANTA CESPITI A2-B1

Scala 1:100

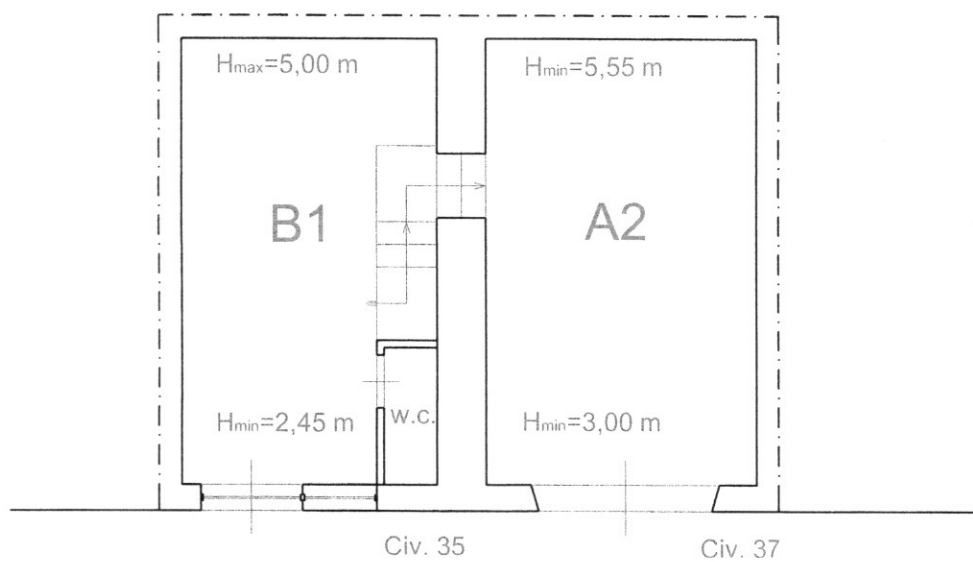

Via Oddo

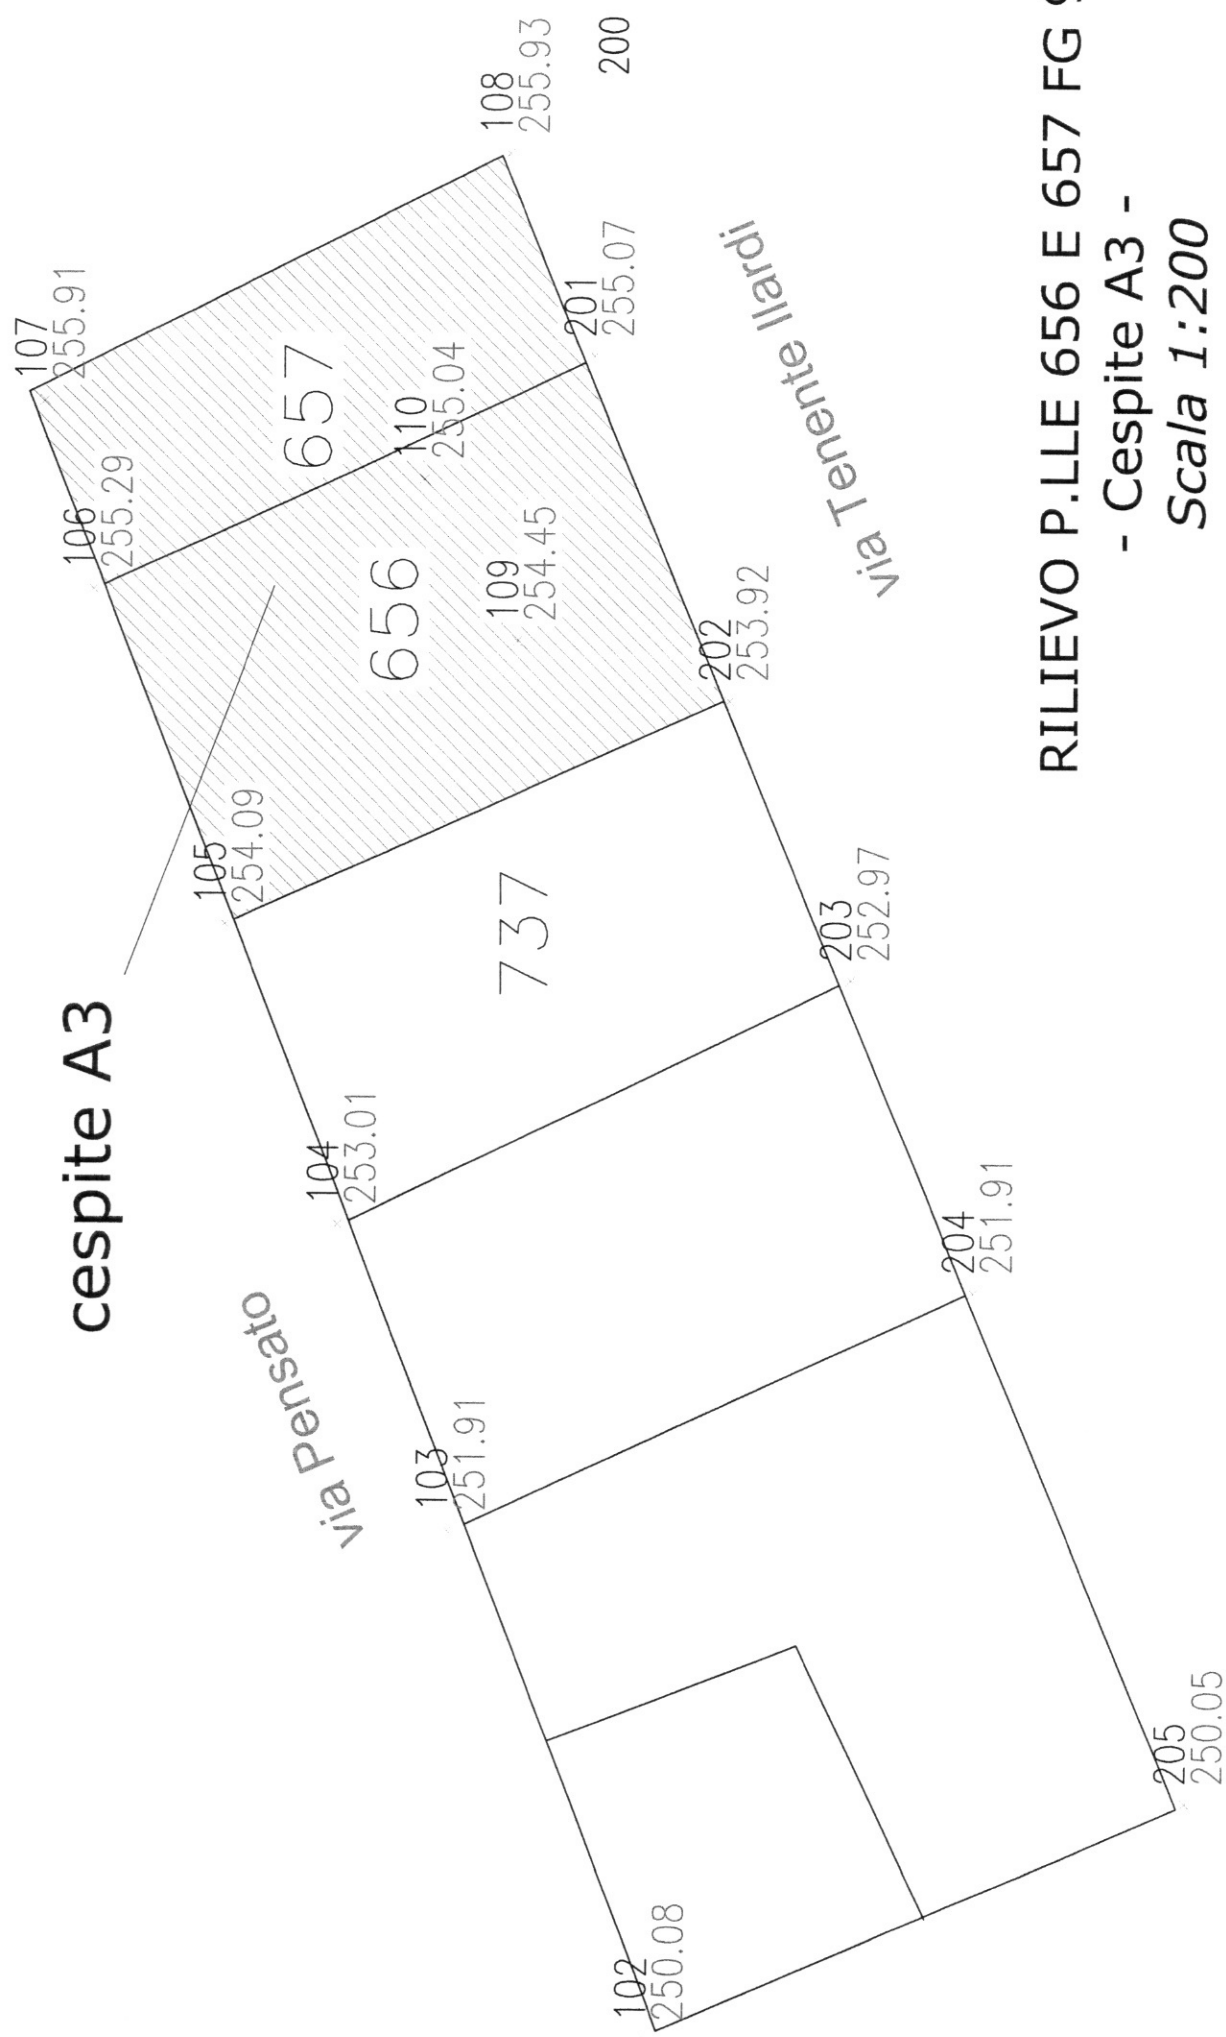

cespite A3

Via Pensato


Via Tenente Ilardi

RILIEVO P.LLE 656 E 657 FG 9

- Cespite A3 -

Scala 1:200

PIANTA CESPITE B2 - PIANO 4°
Scala 1:100

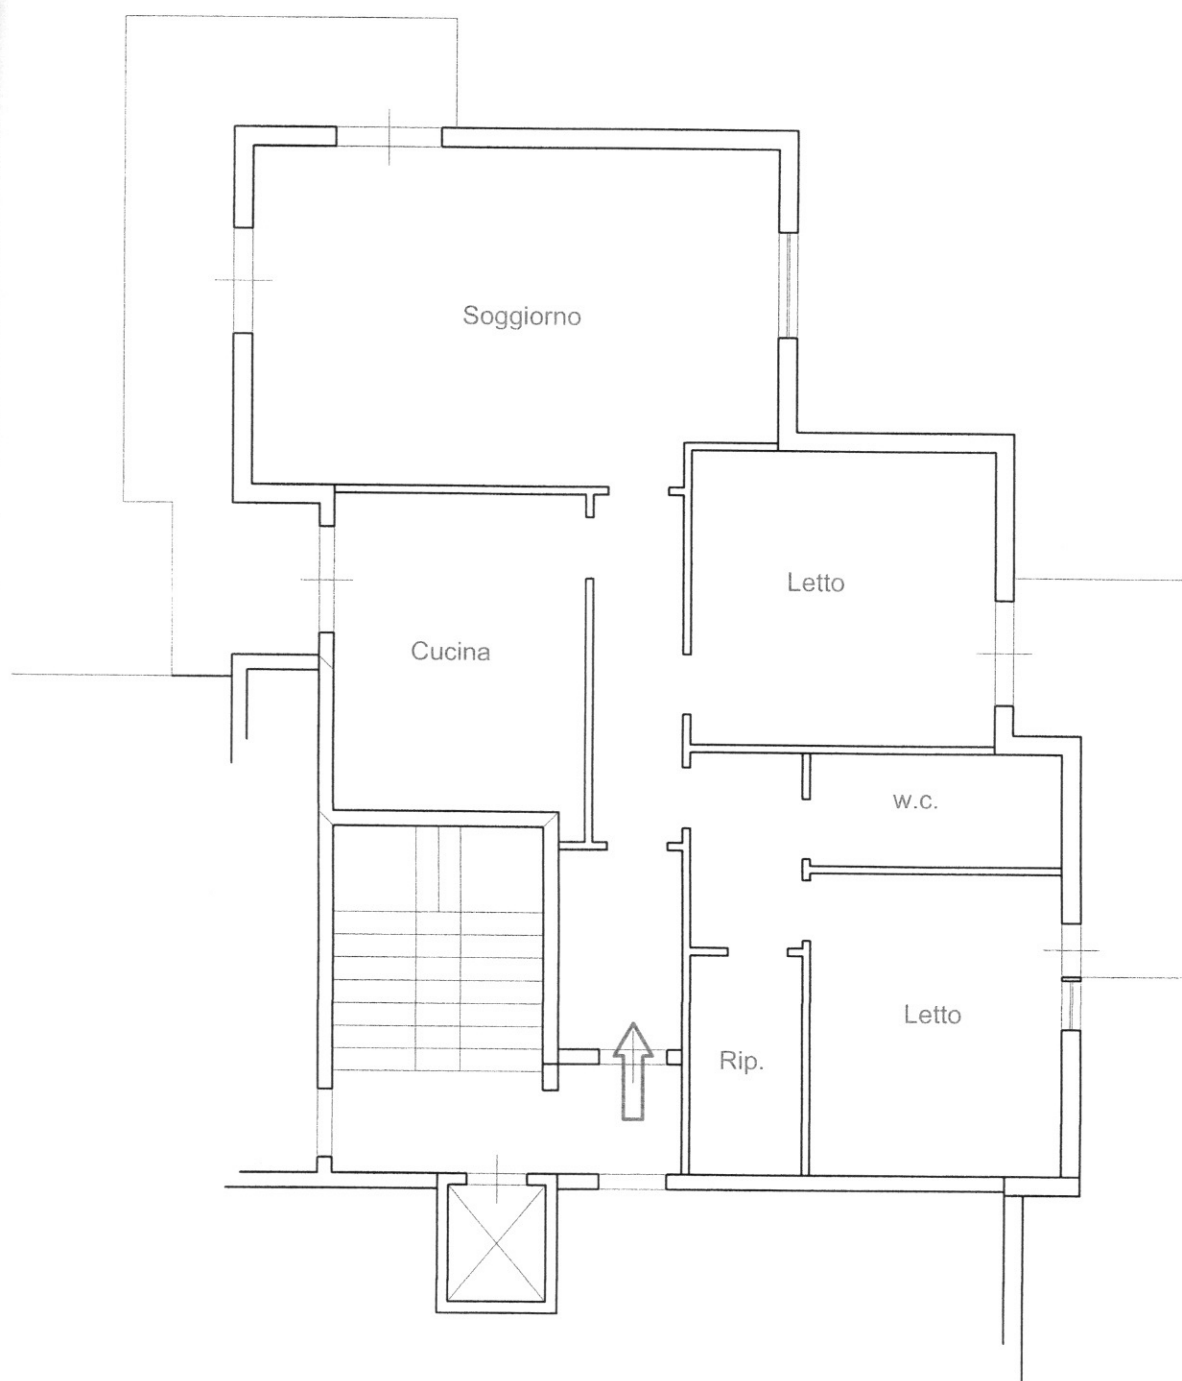

PIANTA CESPITE B2 - BOX

Scala 1:100

