

MODULARIO
F. rig. rend. 497




MINISTERO DELLE FINANZE
DIREZIONE GENERALE DEL CATASTO E DEI SS.TT.EE.
CATASTO EDILIZIO URBANO (RDL 13-4-1939, n. 652)

MOD. **BN** (CEU)

LIRE
500

Planimetria di u.i.u. in Comune di CACCAMO via Contrada Portella di Palma civ.

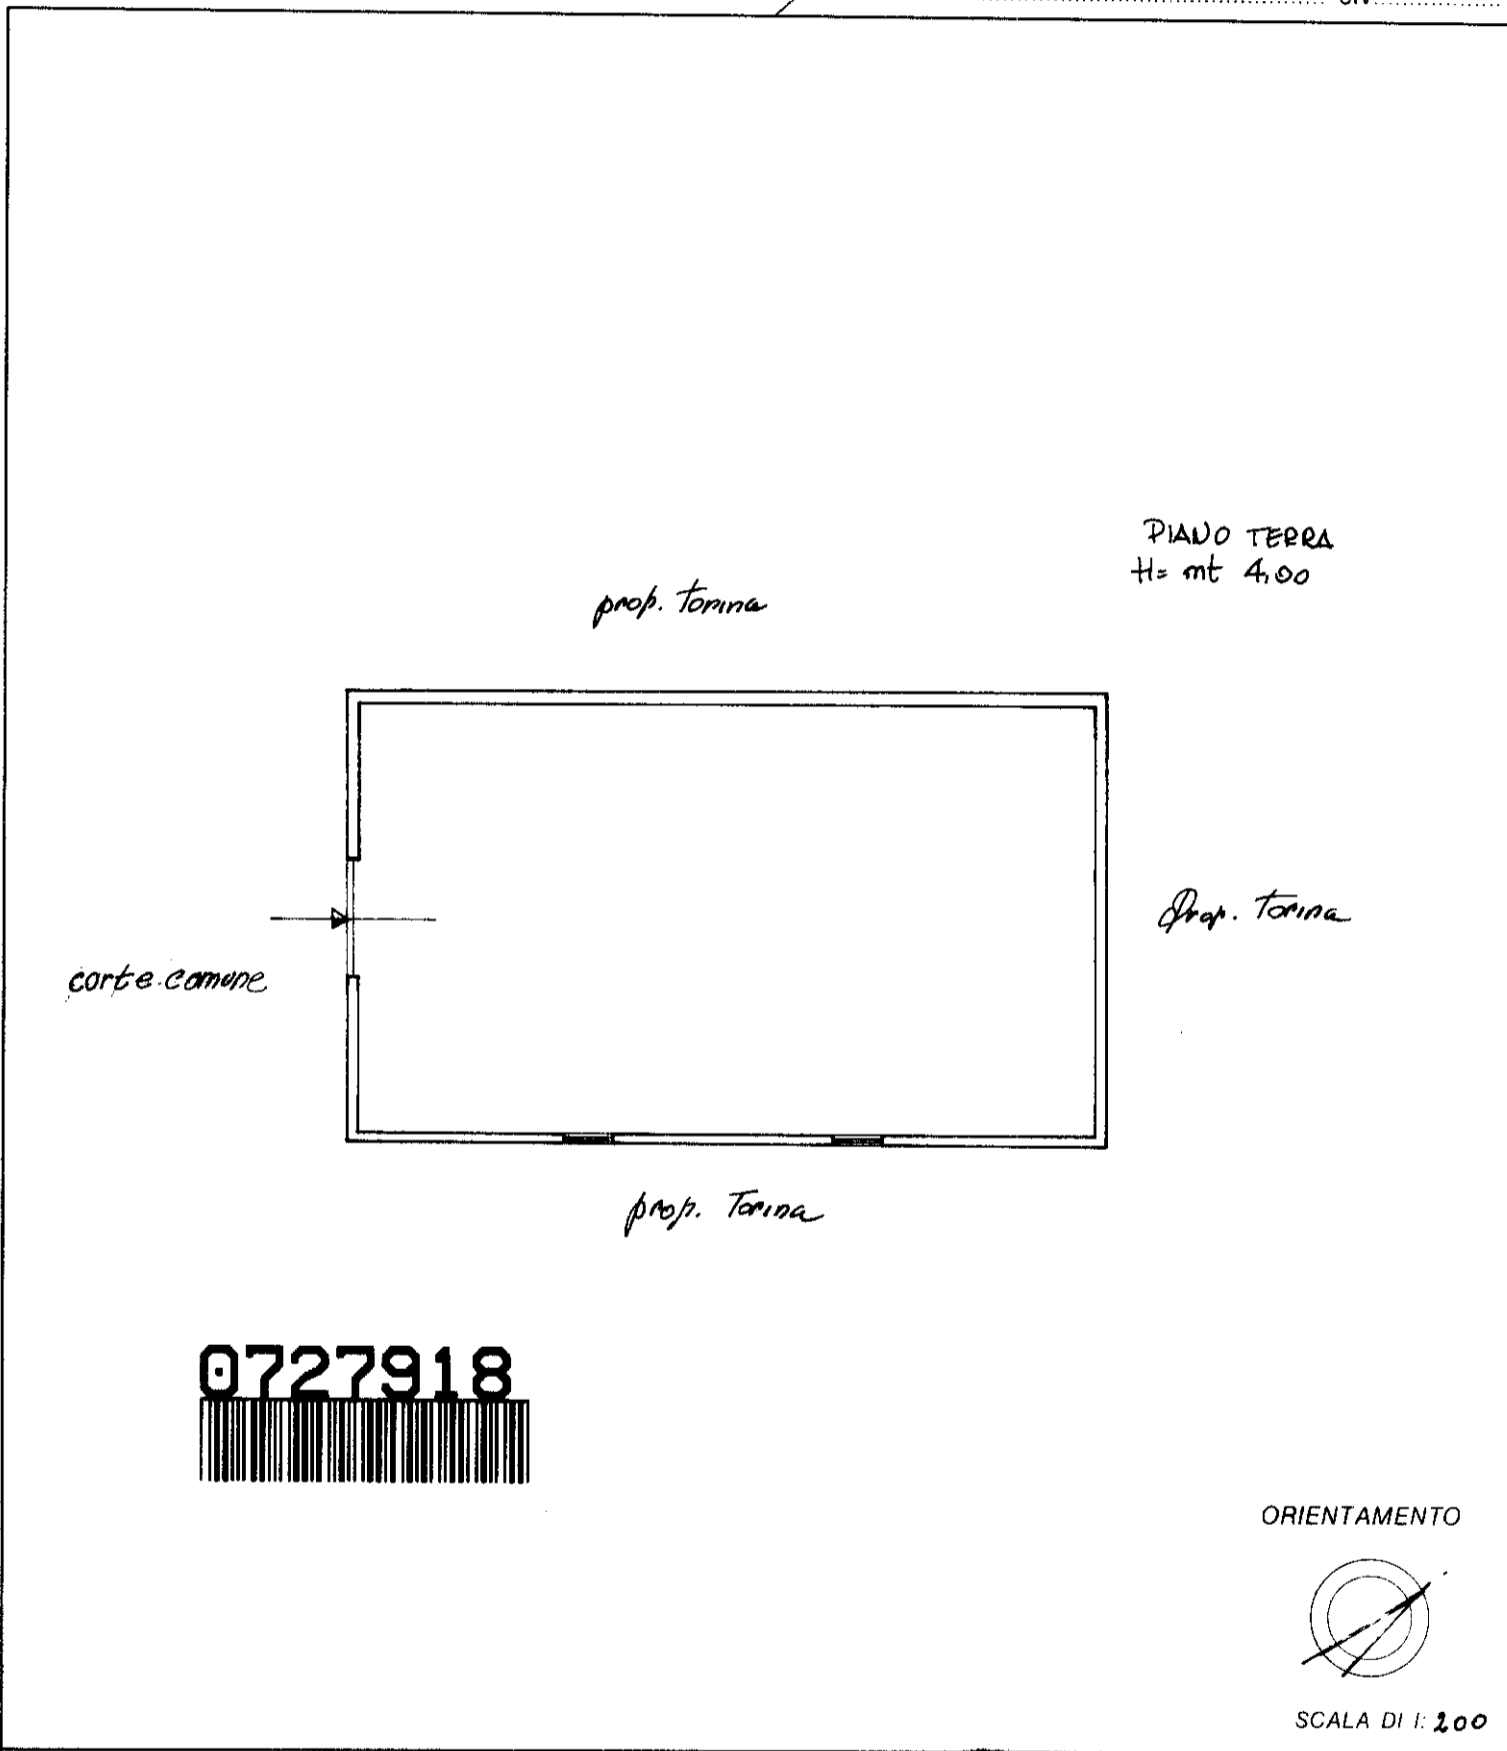

Roma - Istituto Poligrafico e Zecca dello Stato - P.V.

Dichiarazione di N.C.
 Denuncia di variazione

Identificativi catastali
 F. 65
 n. 861 sub. 2

Compilata dal Architetto
 (Titolo, cognome e nome)
Michele Lombardo
 Iscritto all'albo degli Architetti
 della provincia di Palermo n. 1413
 data 8/8/94 Firma [Signature]



RISERVATO ALL'UFFICIO
11.8.94
7290

Catasto dei Fabbricati - Situazione al 17/10/2014 - Comune di CACCAMO (B315) - < Foglio: 65 - Particella: 861 - Subalterno: 2 >
CONTRADA PORTELLA DI PALMA piano: T;

10 metri

Firmato Da: LO PRESTI MICHELANGELO Emesso Da: ARUBAPEC S.P.A. NG CA 3 Serial#: 7e0e31973d9a80ece4bc12f34f8bc90