

**Agenzia del Territorio
CATASTO FABBRICATI
Ufficio Provinciale di
Palermo**

Dichiarazione protocollo n. PA0477876 del 31/08/2007

Planimetria di u.i.u. in Comune di Misilmeri

Contrada Montagna Grande

civ. SNC

Identificativi Catastali:

Sezione:
Foglio: 8
Particella: 518
Subalterno: 2

Compilata da:
Grasso Pietro

Iscritto all'albo:
Geometri

Prov. Palermo


N. 4427

Scheda n. 1

Scala 1:200


PIANO PRIMO

h = mt. 3,00

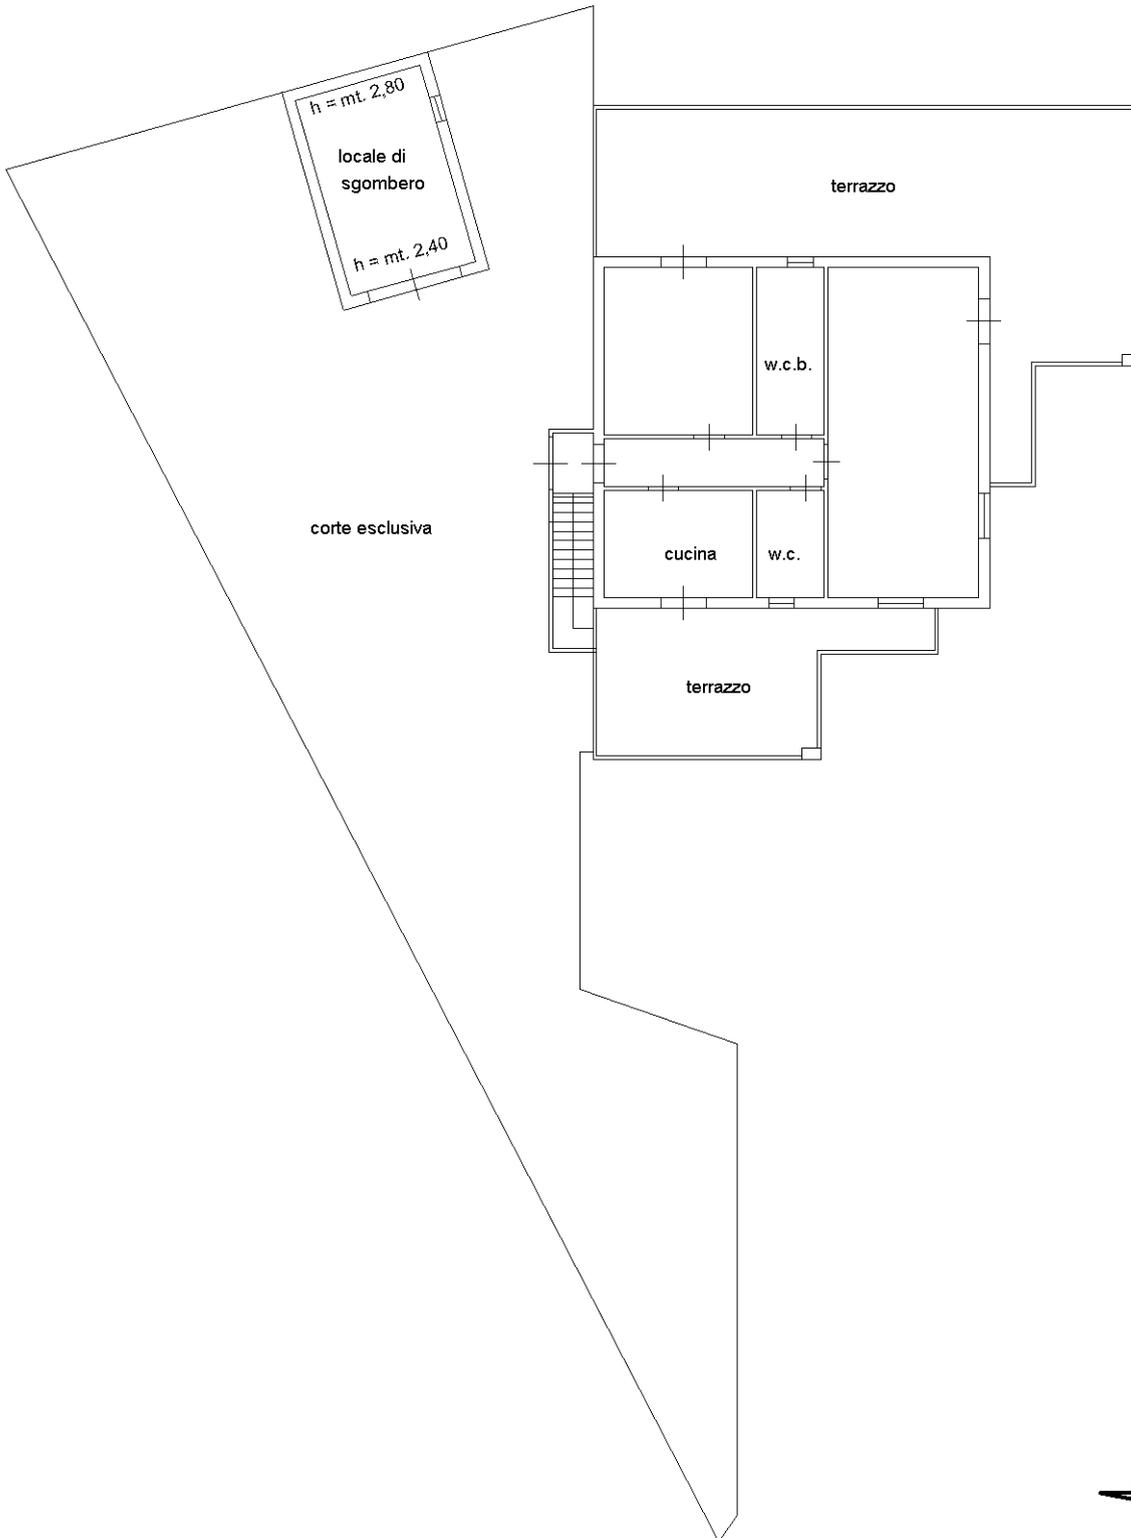

Catasto dei Fabbricati - Situazione al 18/10/2013 - Comune di MISILMERI (F246) - < Foglio: 8 - Particella: 518 - Subalterno: 2 >
CONTRADA MONTAGNA GRANDE SNC piano: T-1;

10 metri

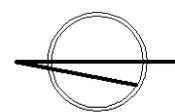

Ultima planimetria in atti

CONTRADA MONTAGNA GRANDE

Data: 18/10/2013 - n. T29414 - Richiedente: PLMSVT61A12G273X

Totale schede: 1 - Formato di acquisizione: A4(210x297) - Formato stampa richiesto: A4(210x297)