


**Agenzia del Territorio  
CATASTO FABBRICATI  
Ufficio Provinciale di  
Siena**

Dichiarazione protocollo n. SI0252912 del 04/12/2003 Planimetria di u.i.u. in Comune di Sovicille Localita' Le Segalaie civ. SNC	
Identificativi Catastali: Sezione: Foglio: 124 Particella: 33 Subalterno: 11	Compilata da: Fiorini Gabriele Iscritto all'albo: Geometri Prov. Siena N. 1025

Scheda n. 1      Scala 1:200

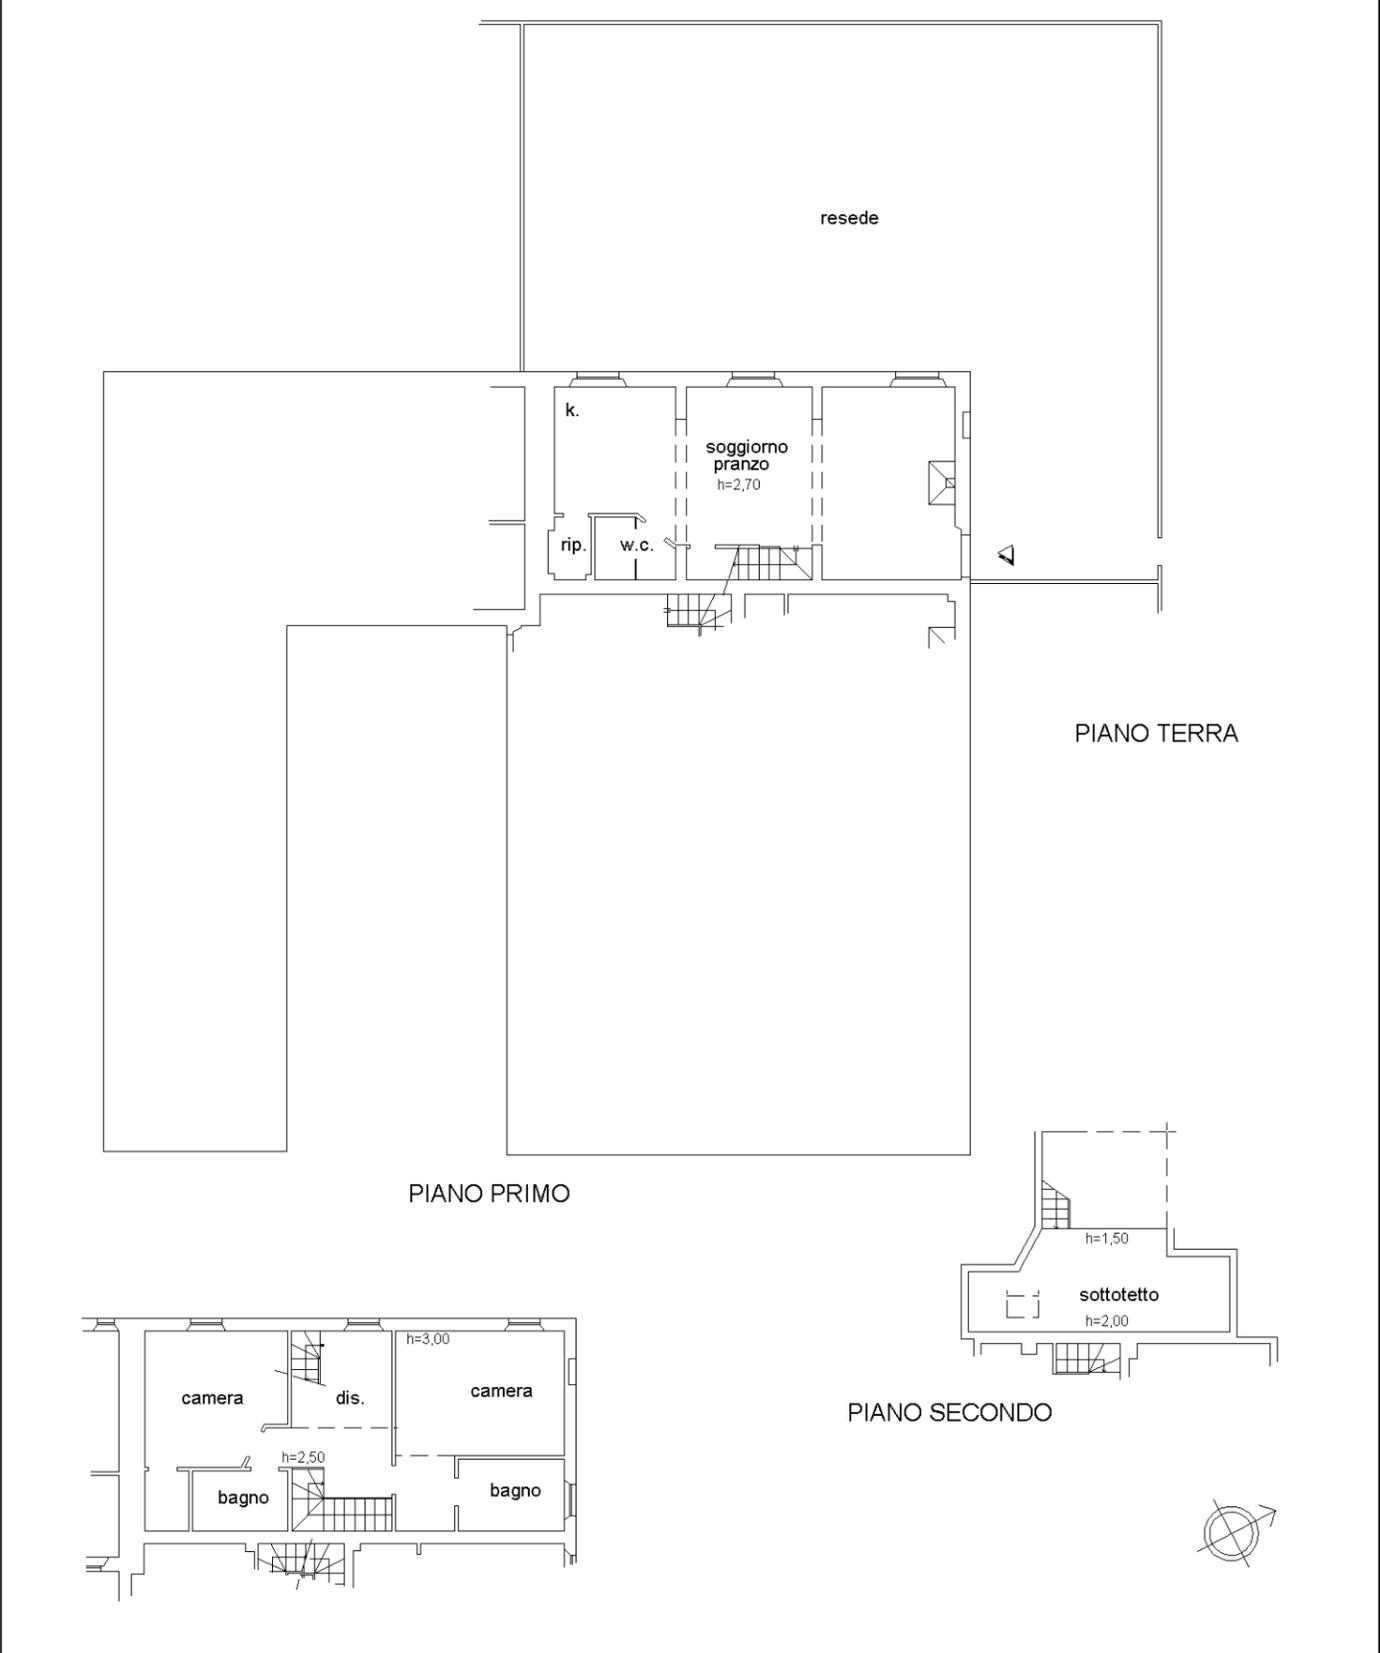

mapa 01

Catasto dei Fabbricati - Situazione al 17/11/2020 - Comune di SOVICILLE (1877) - < Foglio: 124 - Particella: 33 - Subalterno: 11 >  
LOCALITA' SEGALAIIE piano: T-1-2;