


ALLEGATO 6.3 - Planimetria del lotto B redatta a dal precedente CTU  
con schema del pozzo luce e indicazione delle future pertinenze dei lotti

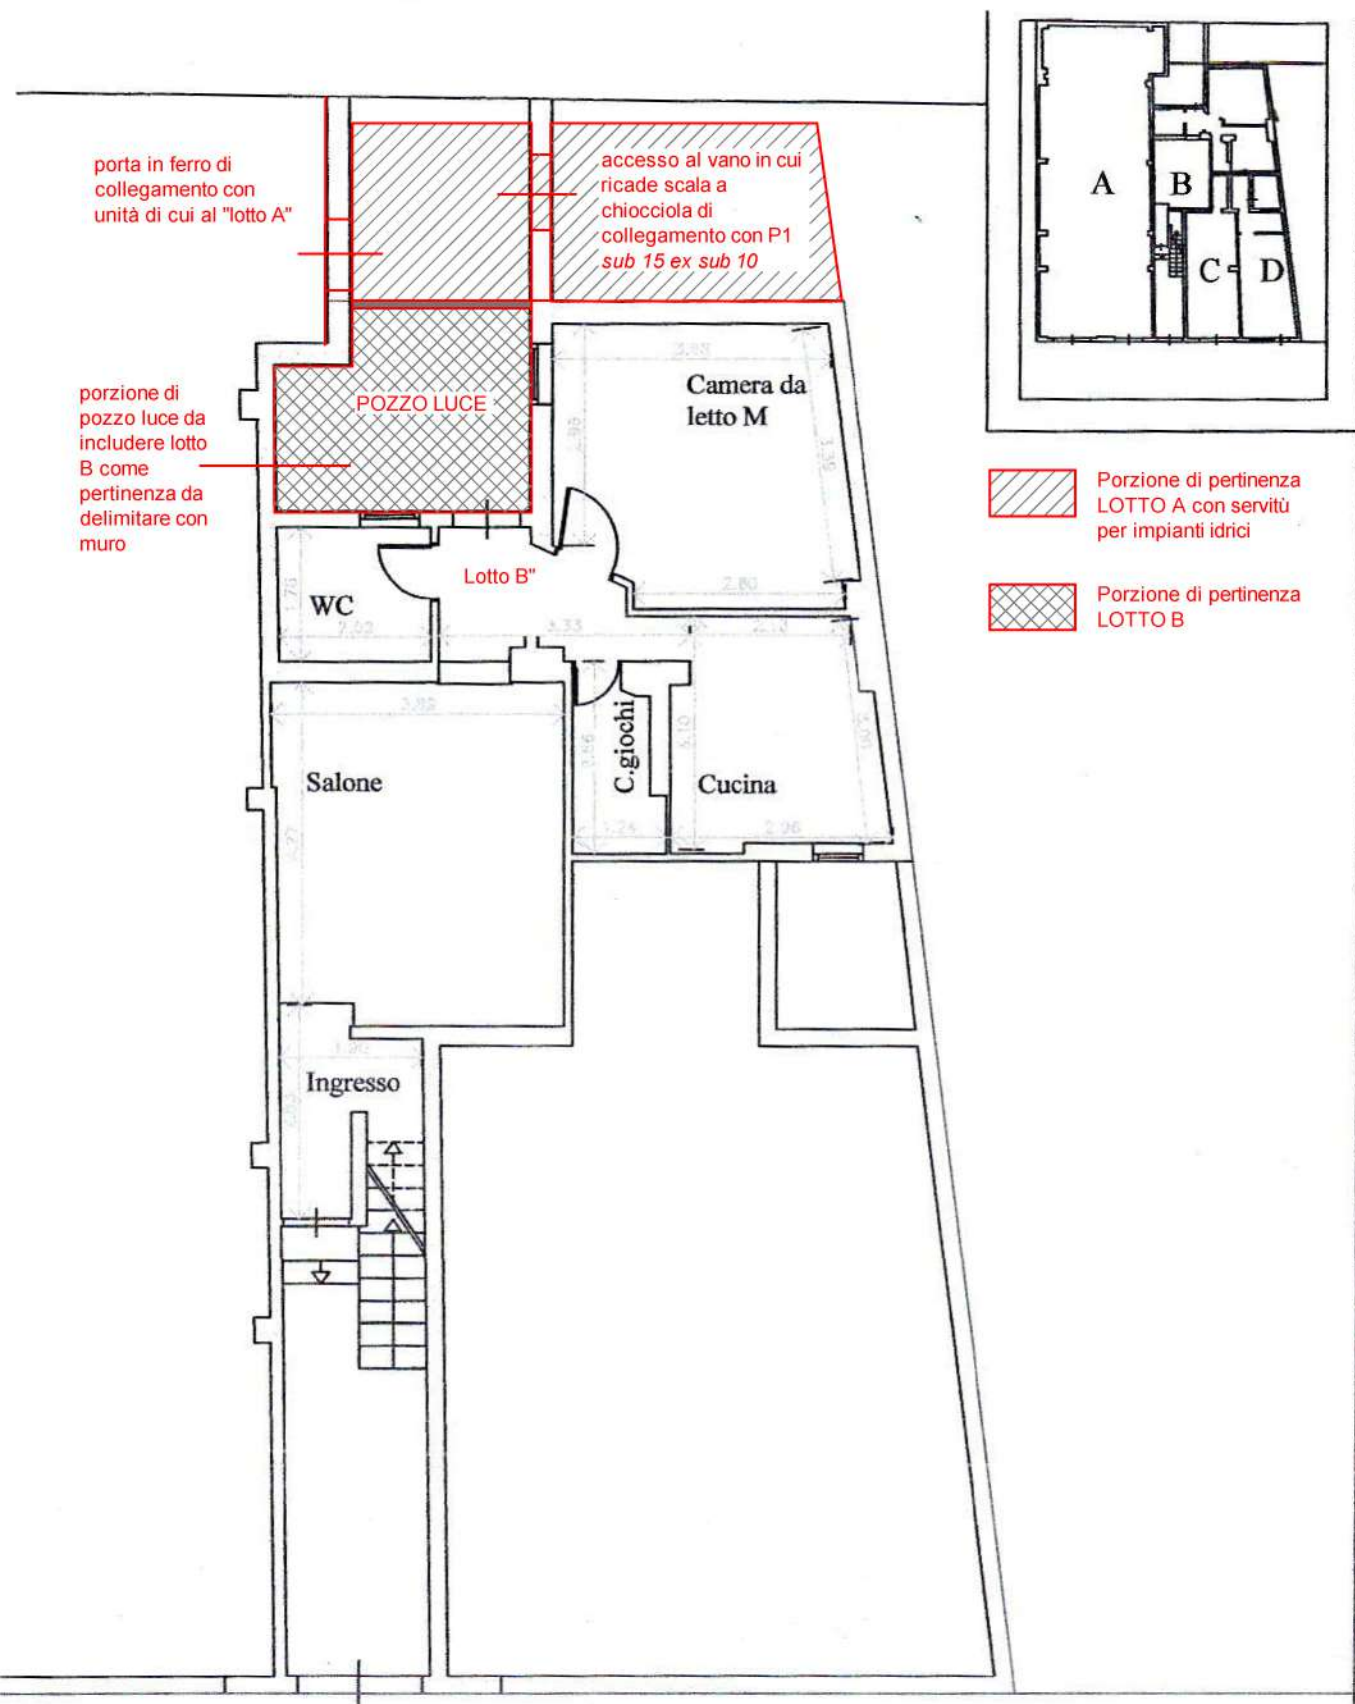

via Perpignano



Immobile B  
Rilievo grafico

scala 1:100