
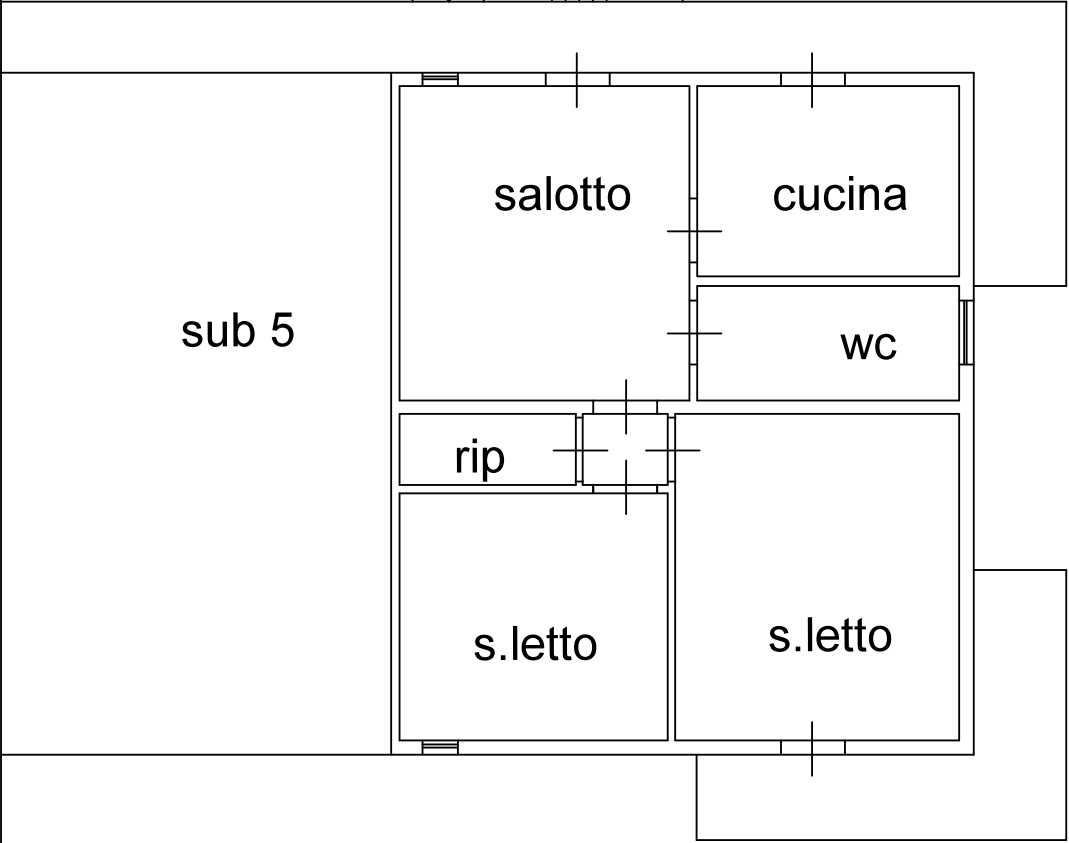


		Tribunale di Palermo VI sez. civile procedimento n. 198 del 2015	
lotto unico scala 1/100	proprietà sita in Balestrate Via Vincenzo Florio n. 7		fg. 10 p.lla 256 sub

Planimetria CTU
piano secondo

via Vincenzo Florio

quadratura commerciale
78,72 mq
balcone 22/4 = 5,5 mq
totale proprietà= 84,26 mq

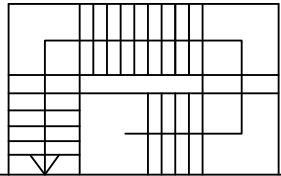


p.lla 2133

p.lla 2133





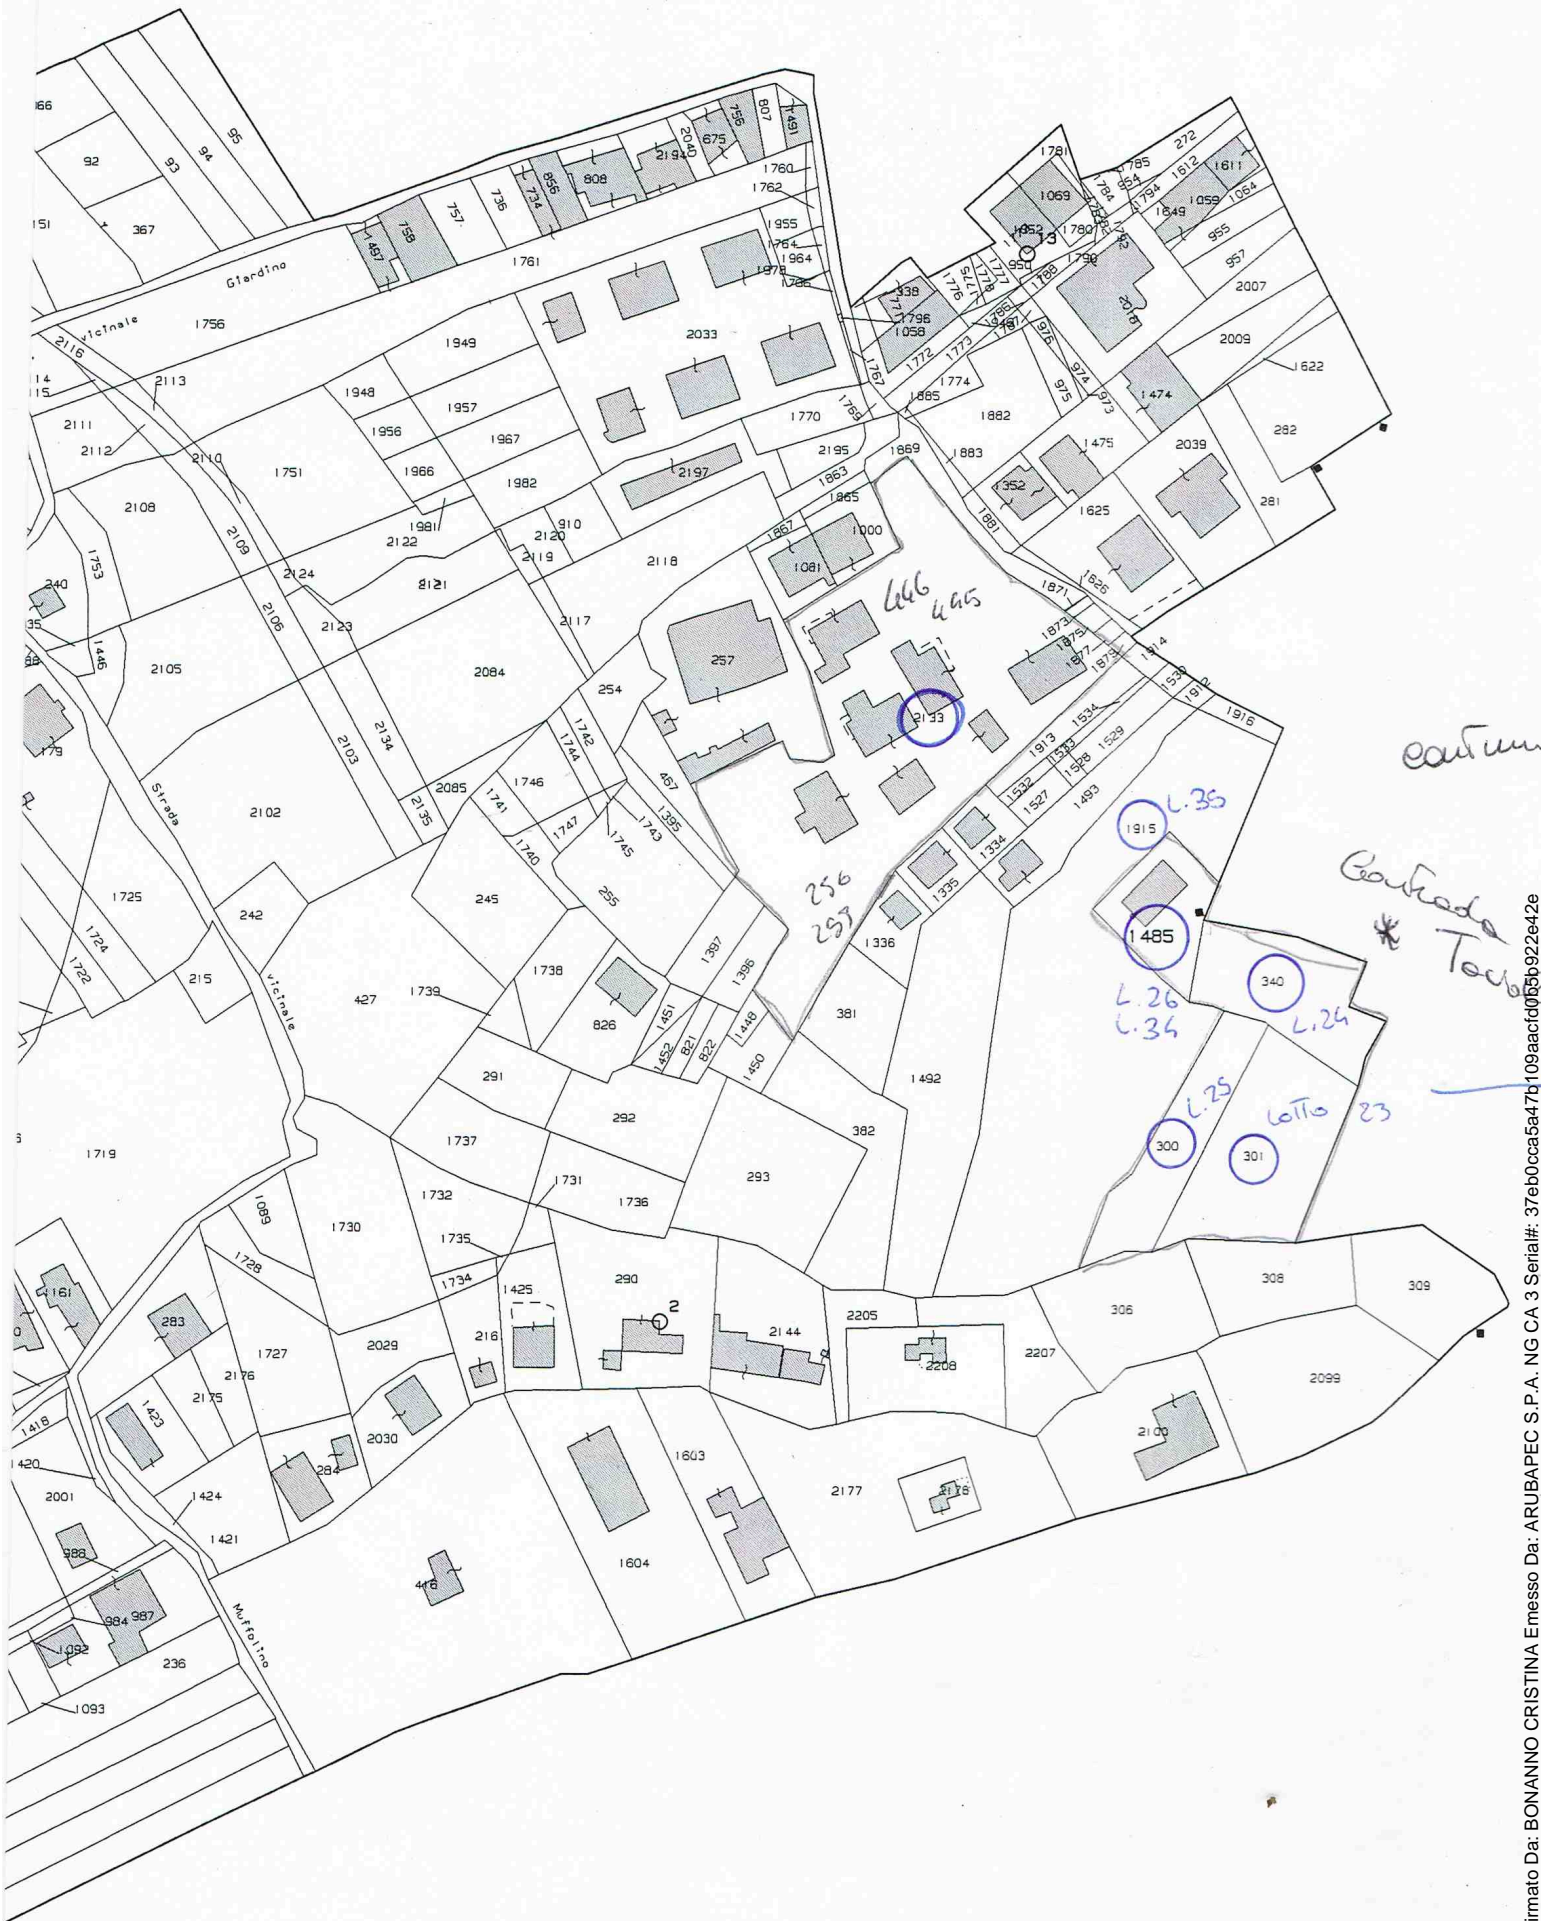

Lotto 5
Balestrate, Contrada Giardini, via Vincenzo Florio
fg. 10 p.lla 256 sub 6



fotografia n. 1 fotoaerea della contrada



fotografia n. 2 prospetto principale



Lotto 5
Balestrate, Contrada Giardini, via Vincenzo Florio
fg. 10 p.lla 256 sub 6



fotografia n. 2 balcone di pertinenza



fotografia n. 3 cucina



Lotto 5
Balestrate, Contrada Giardini, via Vincenzo Florio
fg. 10 p.la 256 sub 6



fotografia n. 4 stanza da letto



fotografia n. 5 wc in ristrutturazione



Lotto 5
Balestrate, Contrada Giardini, via Vincenzo Florio
fg. 10 p.lla 256 sub 6



fotografia n.6 salotto in manutenzione ordinaria



Lotto 5
Balestrate, Contrada Giardini, via Vincenzo Florio
fg. 10 p.lla 256 sub 6

