


**Agenzia del Territorio
CATASTO FABBRICATI
Ufficio Provinciale di
Palermo**

Dichiarazione protocollo n. _____ del _____
Planimetria di u.i.u. in Comune di Trabia
Via Tusano Vaianisi

civ. 43

Identificativi Catastali:
Sezione:
Foglio: MU
Particella: 2702
Subalterno:


Compilata da:
Lo Cicero Domenico
Iscritto all'albo
Geometri
Prov. Palermo

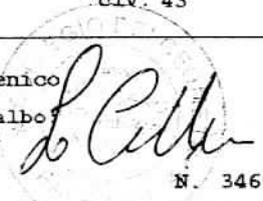


N. 3460

Scheda n. 1 Scala 1:200

P.T.
h = 3.20 mt

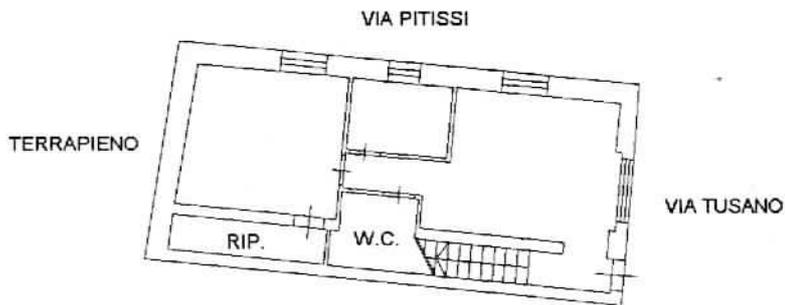

P.1°
h = 3.00 mt

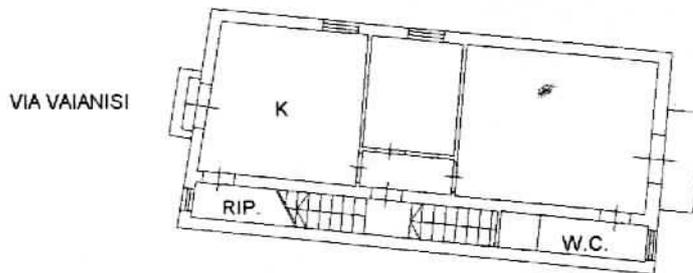

P.2°
h = 3.00 mt



**Agenzia del Territorio
CATASTO FABBRICATI
Ufficio Provinciale di
Palermo**

Dichiarazione protocollo n. PA0264239 del 10/06/2008

Planimetria di u.i.u. in Comune di Trabia

Via Vaianisi

civ. 18

Identificativi Catastali:

Sezione:

Foglio: MU

Particella: 2702

Subalterno: 2

Compilata da:

Piazza Eugenio

Iscritto all'albo:

Ingegneri

Prov. Palermo


N. 6930

Scheda n. 1


Scala 1:200

P. T.
h = 3.15 mt

P. 1°
h = 3.00 mt

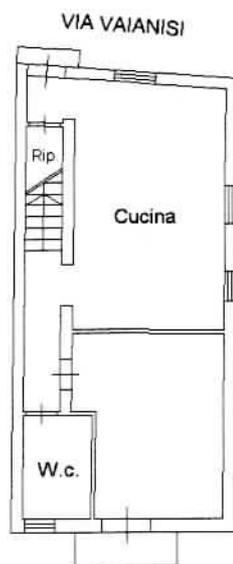

VIA PITISSI

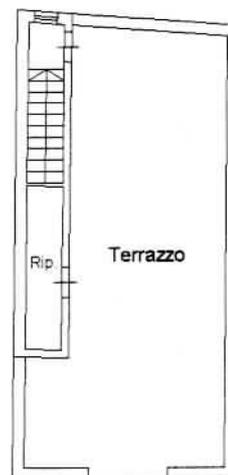

VIA TUSANO



Ultima planimetria in atti

Data: 17/11/2016 - n. T182176 - Richiedente: GTTMLN79C53G273P

Totale schede: 1 - Formato di acquisizione: A4(210x297) - Formato stampa richiesto: A4(210x297)