

MODULARIO
F. rig. rond. 607




MINISTERO DELLE FINANZE
DIPARTIMENTO DEL TERRITORIO
CATASTO EDILIZIO URBANO (D.L. 13-4-1939, n. 652)

MOD. 607 (CEU)

LIRE
800

Planimetria di u.i.u. in Comune di **ASCIANO** ~~via~~ **Corso G. Matteotti** civ. **106**

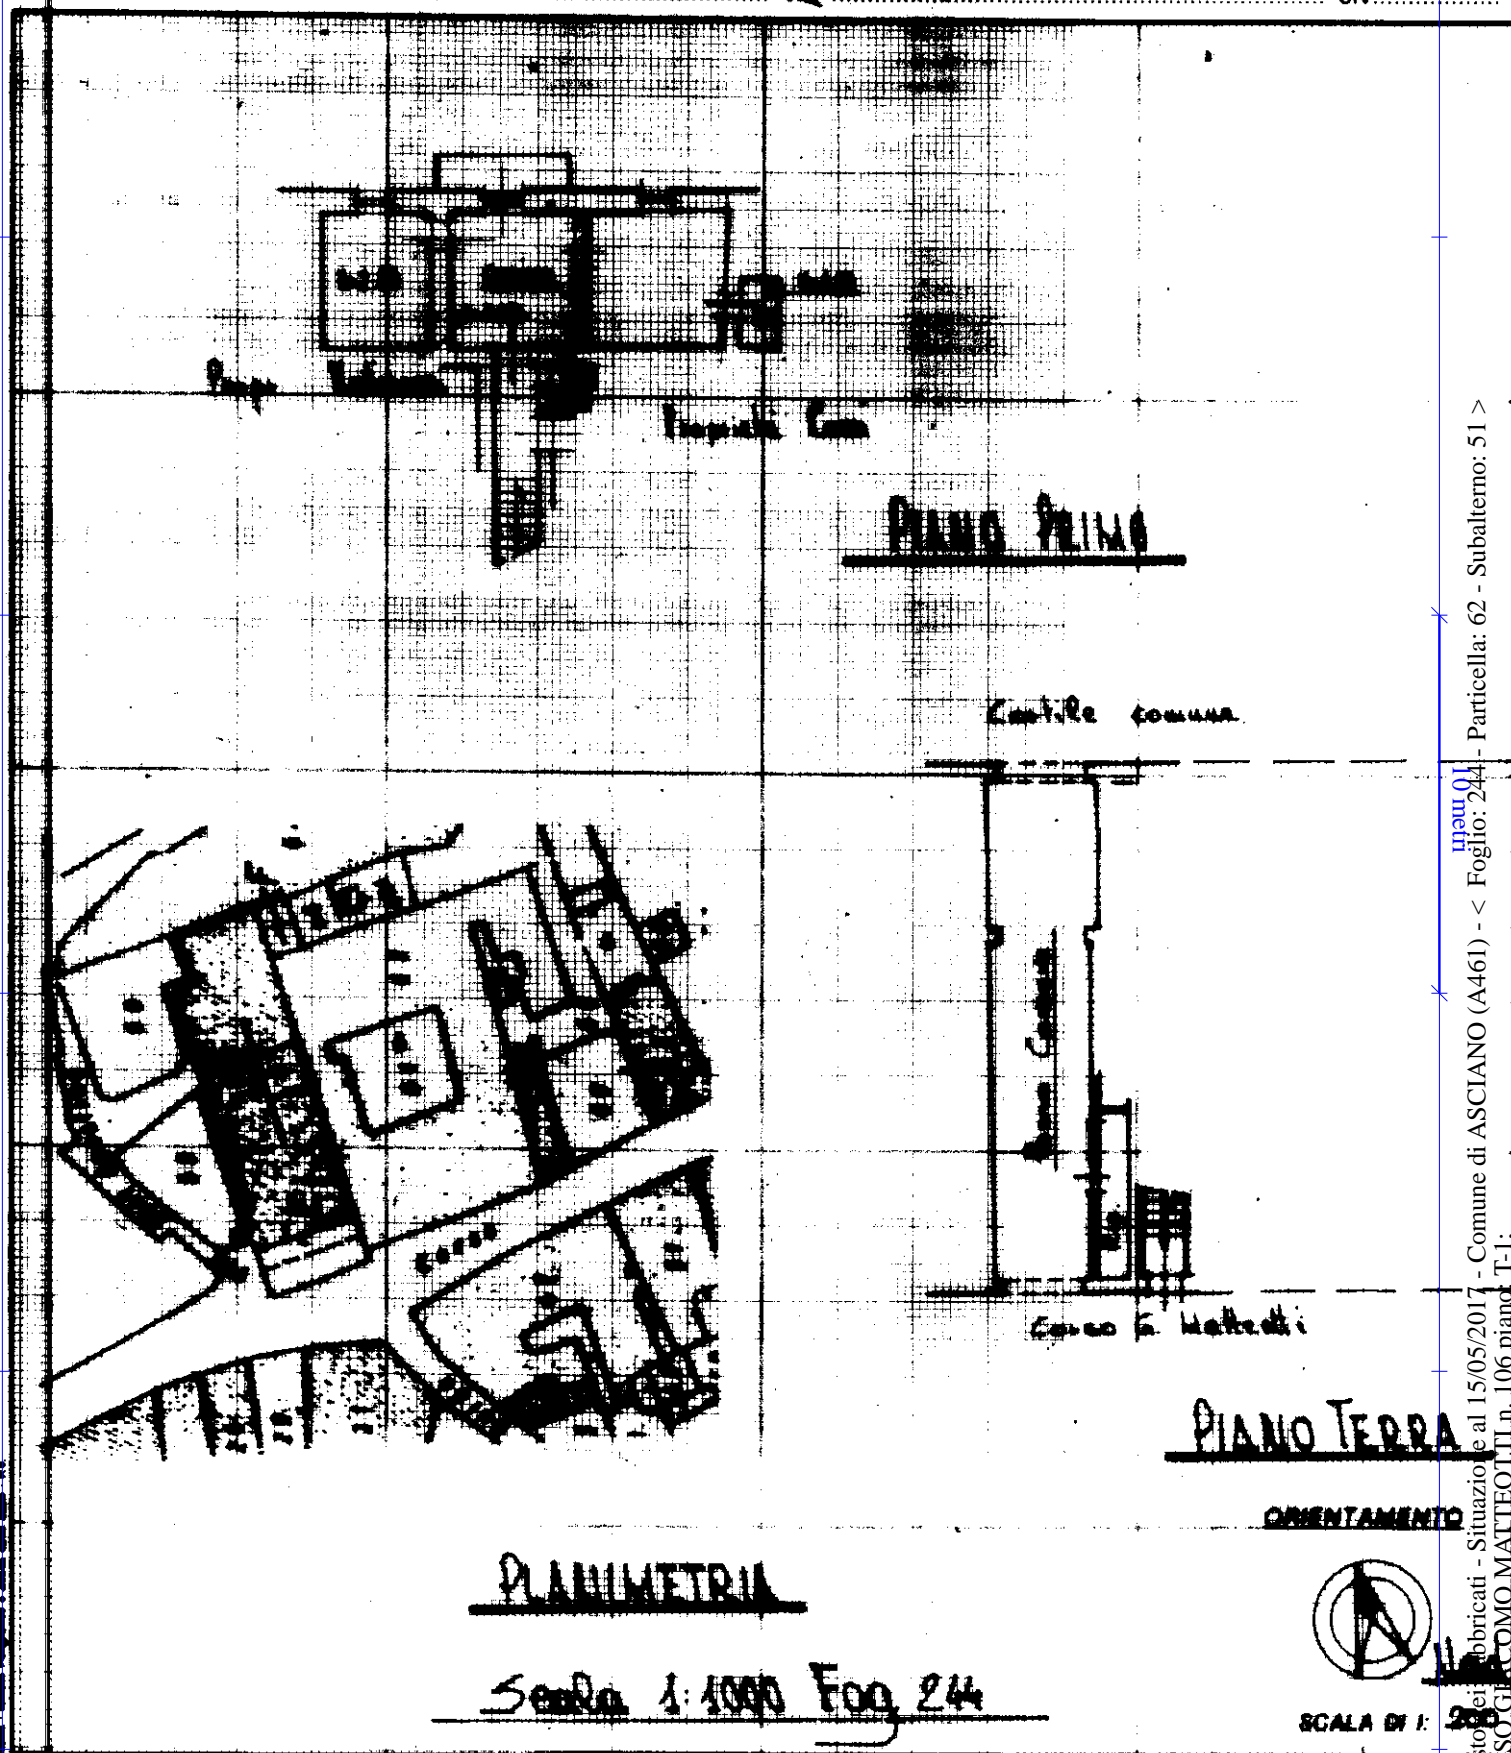

Dichiarazione di N.C. ☐
Denuncia di variazione ☒
Ultima planimetria in atti

Compilata da **Perito Edile**
VEGNI MARTO (Titolo, cognome e nome)

Incaricato all'atto di **Perito Edile**
VEGNI MARTO
data **09-04-96** Firma *[Signature]*

RISERVATO ALL'UFFICIO



SCALA DI 1: 200

inquadro
Catasto Edilizio Urbanistico - Situazione al 15/05/2017 - Comune di ASCIANO (A461) - < Foglio: 244 - Particella: 62 - Subalterno: 51 >
CORSO GIUSEPPE MATTEOTTI n. 106 piano T-1