

Agenzia del Territorio  
CATASTO FABBRICATI  
Ufficio Provinciale di  
Palermo

Dichiarazione protocollo n. PA0305480 del 17/06/2011

Planimetria di u.i.u. in Comune di Bagheria

Corso Butera

civ. 462

Identificativi Catastali:

Sezione:

Foglio: 500

Particella: 183

Subalterno: 5

Compilata da:

D'asta Salvatore



Iscritto all'albo:  
Geometri

Prov. Palermo

N. 03698

Scheda n. 1

Scala 1:200

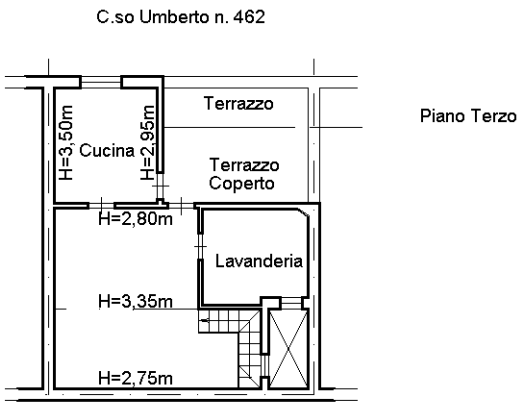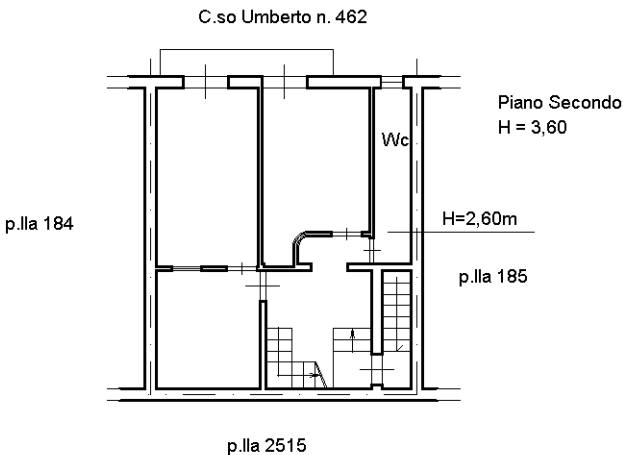

Ultima planimetria in atti

Data: 11/01/2019 - n. T297861 - Richiedente: MRCLSN80C29G273S

Totale schede: 1 - Formato di acquisizione: A4(210x297) - Formato stampa richiesto: A4(210x297)

Catasto dei Fabbricati - Situazione al 11/01/2019 - Comune di BAGHERIA (A546) - < Foglio: 500 - Particella: 183 - Subalterno: 5 >  
CORSO BUTERA n. 462 piano: 2-3;