

Agenzia del Territorio  
**CATASTO FABBRICATI**  
Ufficio Provinciale di  
Trapani

Dichiarazione protocollo n. TP0204066 del 03/09/2009

Planimetria di u.i.u. in Comune di Marsala

Contrada Ciancio

civ.

Identificativi Catastali:

Sezione:

Foglio: 226

Particella: 559

Subalterno: 1

Compilata da:

Bertolino Salvatore

Iscritto all'albo:


Geometri

Prov. Trapani


N. 1188/b: 1

Scheda n. 1

Scala 1:200

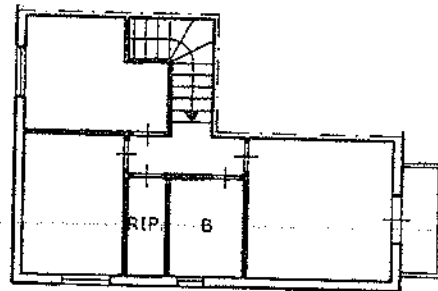

PIANO PRIMO H=2.80

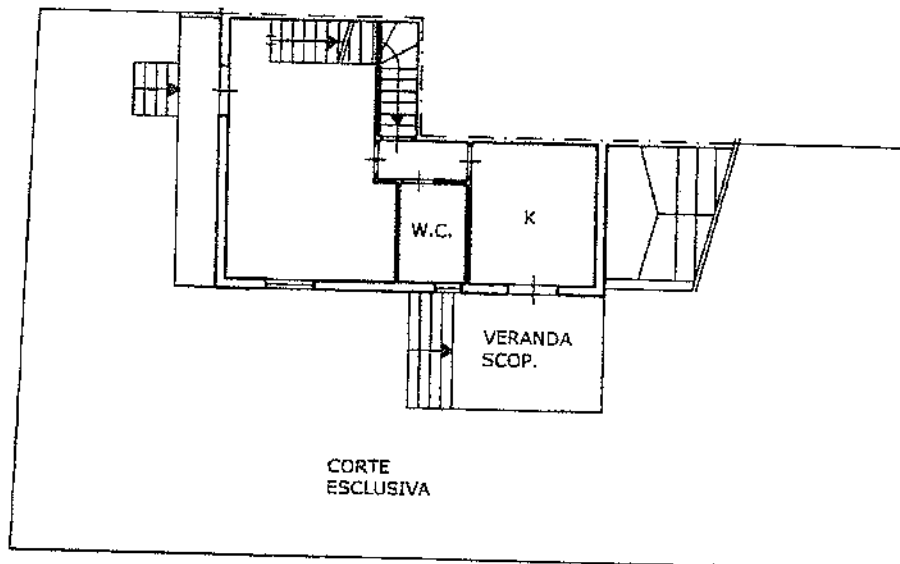

PIANO TERRA H=2.80

Catasto dei Fabbricati - Situazione al 07/11/2019 - Comune di MARSALA(E974) - Foglio: 226 Particella: 559 - Subalterno 1  
CONTRADA CIANCIO piano: S1-T-1:

**Agenzia del Territorio**  
**CATASTO FABBRICATI**  
Ufficio Provinciale di  
Trapani

Dichiarazione protocollo n. TP0204066 del 03/09/2009

Planimetria di u.i.u. in Comune di Marsala

Contrada Ciancio

civ.

Identificativi Catastali:

Sezione:

Foglio: 226

Particella: 559

Subalterno: 1

Compilata da:

Bertolino Salvatore

Iscritto all'albo:

Geometri


Prov. Trapani

N. 158

Sub: 1

Scheda n. 2

Scala 1:200

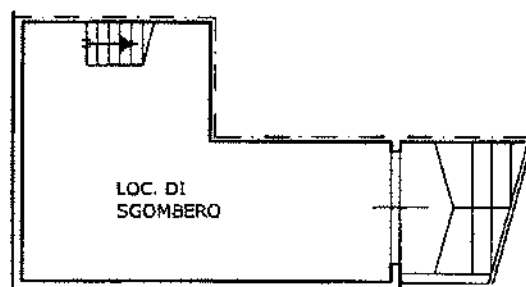

PIANO CANTINATO H=2.80



Catasto dei Fabbricati - Situazione al 07/11/2019 - Comune di MARSALA(E974) - < Foglio: 226 Particella: 559 - Subalterno 1 >  
CONTRADA CIANCIO piano: S1-T-1;