

TRIBUNALE DI MARSALA
CIVILE

Esecuzione Immobiliare

MPS Gestione Crediti Banca Spa

Contro


[REDACTED]

N. Gen. Rep 212/10

Giudice Dott. Marcello Bellomo

Lotto 1

ALLEGATO "E" ELABORATI GRAFICI

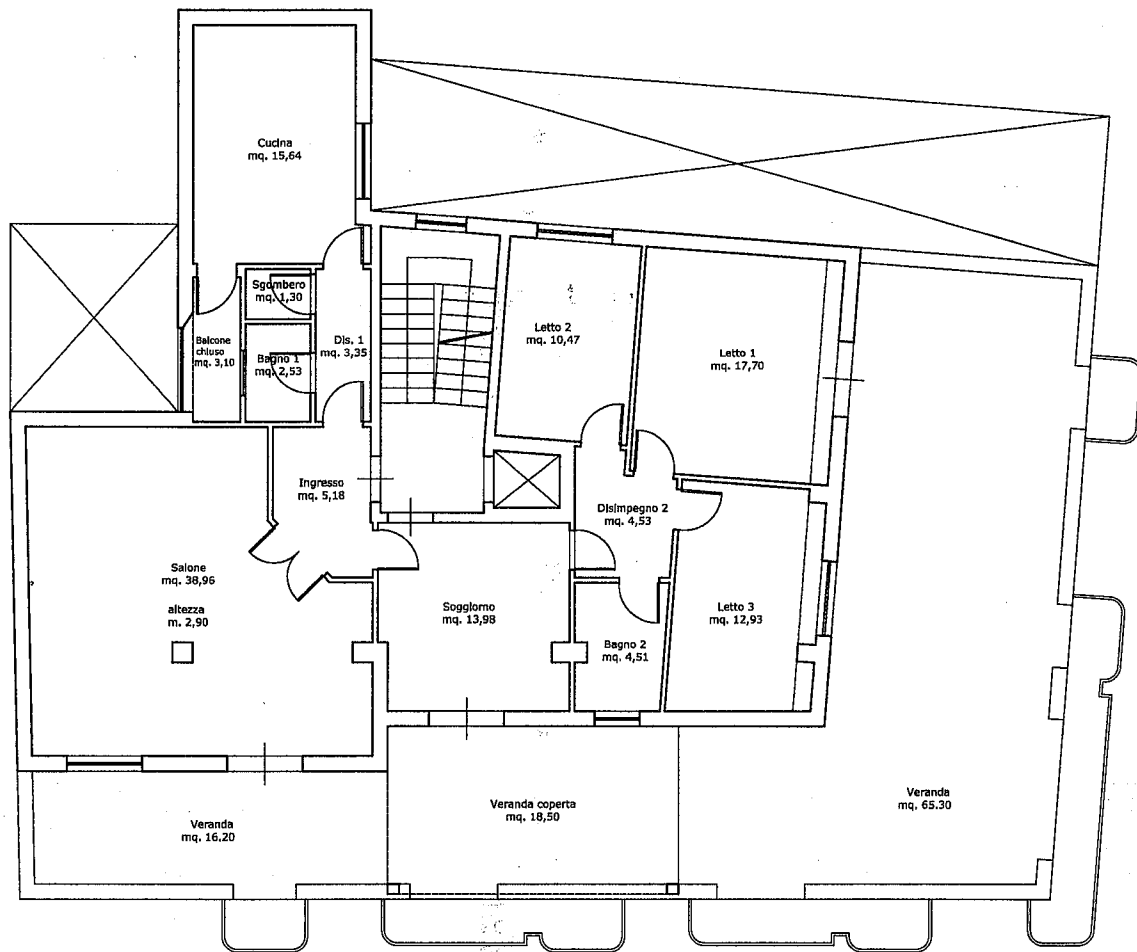

Via Francesco Struppa

Via Massimo D'Azeglio




SCALA
1:100

Tribunale di Marsala Procedimento Causa Civile n. 212/10
Giudice Dott. Marcello Bellomo - C.T.U. Arch. Maurizio Glammarinaro
Appartamento sito in Marsala nella Via F. Struppa n°62


Superficie lorda calpestabile	mq. 158.30
Superficie utile calpestabile	mq. 134.18
Superficie Verande	mq. 100.03
Superficie Balconi	mq. 18.00

Pianta
Piano Quinto

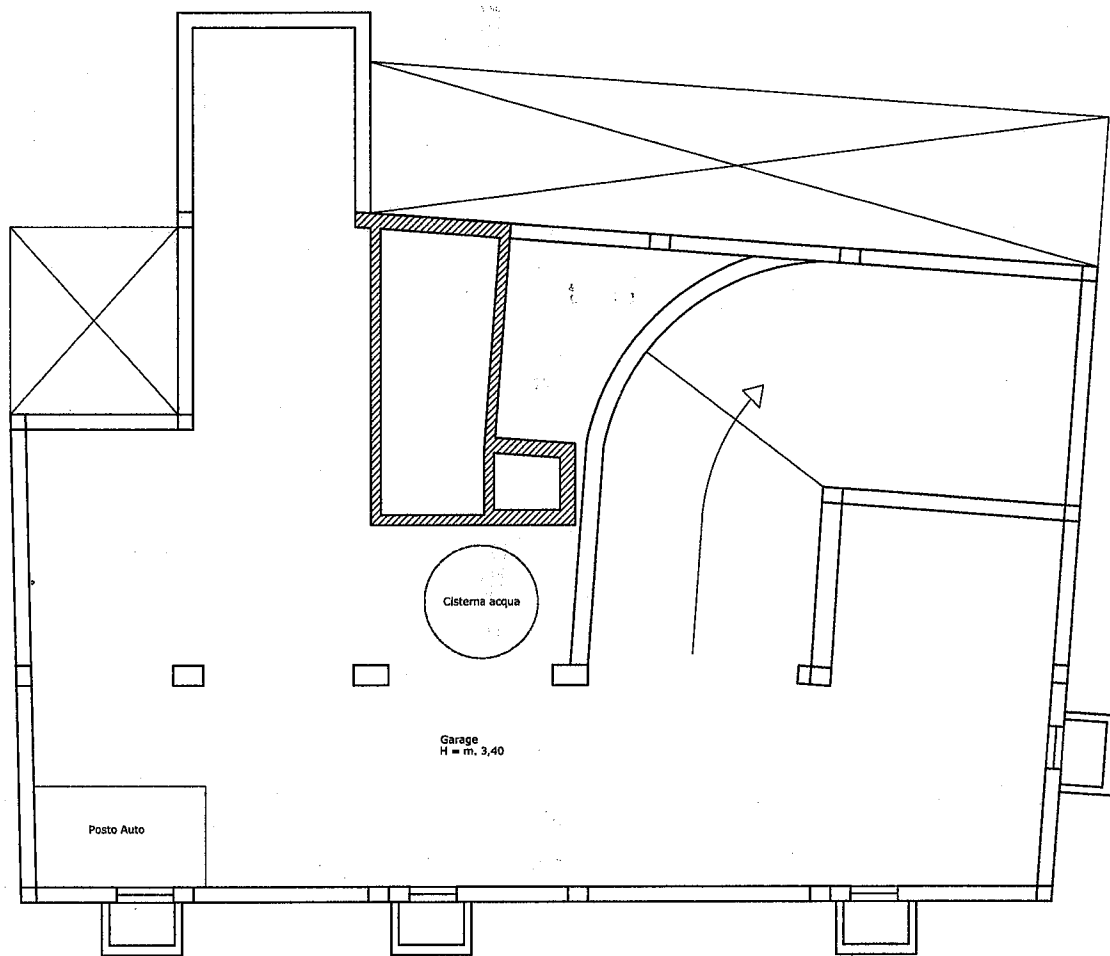

Via Francesco Struppa

Via Massimo D'Azeglio

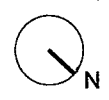

SCALA
1:100

Tribunale di Marsala Procedimento Causa Civile n. 212/10
 Giudice Dott. Marcello Bellomo - C.T.U. Arch. Maurizio Giammarinaro
 Appartamento sito in Marsala nella Via F. Struppa n°62

Superficie scantinato (escluso gabbia scala e ascensore) mq. 287,28
 Superficie posto auto mq. 7,00

**Pianta
Piano S1**