

Agenzia del Territorio
CATASTO FABBRICATI
Ufficio Provinciale di
Siena

Dichiarazione protocollo n. SI0118257 del 29/09/2011

Planimetria di u.i.u. in Comune di Asciano

Localita' Zona Artigianale Casetta

civ.

Identificativi Catastali:

Sezione:

Foglio: 8

Particella: 385

Subalterno: 13

Compilata da:
Calderai Claudio

Iscritto all'albo:
Geometri



Prov. Siena

N. 1140

Scheda n. 1

Scala 1:200

FOGLIO 8
SCALA 1:2000

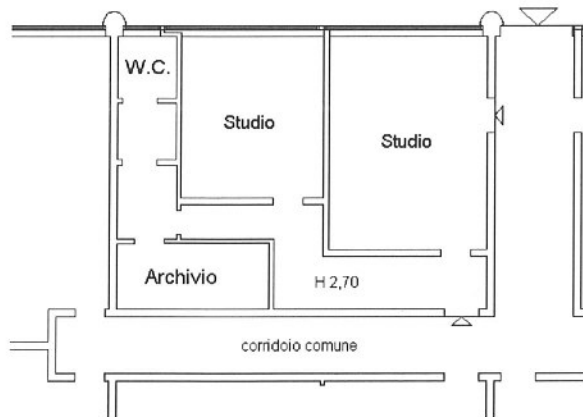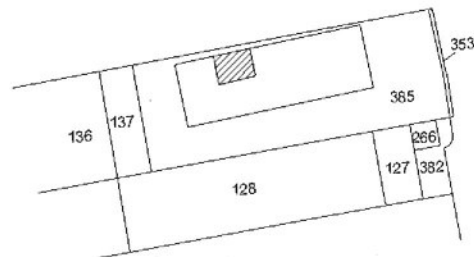

PIANO PRIMO






Catasto dei Fabbricati - Situazione al 23/01/2015 - Comune di ASCIANO(A461) - < Foglio: 8 Particella: 385 - Subalterno 13 >
LOCALITA' ZONA ARTIGIANALE CASETTA piano: 1;

Ultima Planimetria in atti

Data: 23/01/2015 - n. SI0004081 - Richiedente C.T.U. LUNGHI MARCO

Tot.schede: 1 - Formato di acq.: A4(210x297) - Fatt. di scala: 1:1

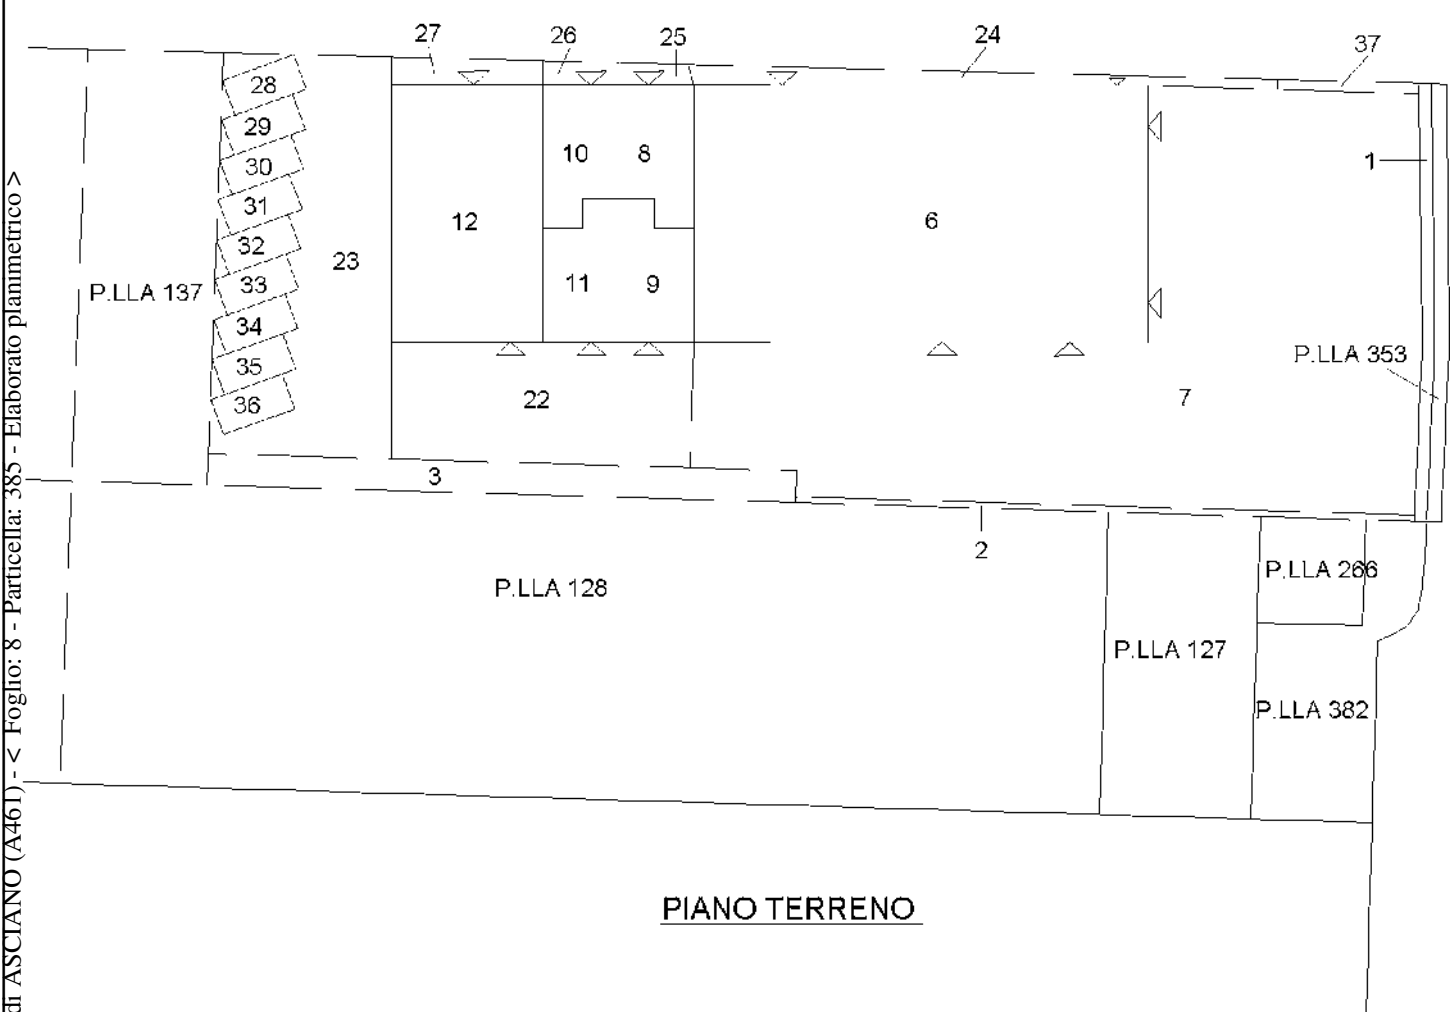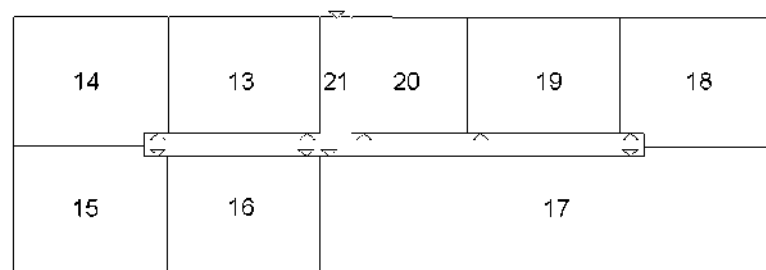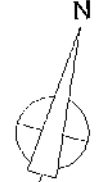ELABORATO PLANIMETRICO		Agenzia del Territorio	
Compilato da: Calderai Claudio		CATASTO FABBRICATI	
Isritto all'albo: Geometri		Ufficio Provinciale di	
Prov. Siena		Siena	
N. 1140			
Comune di Asciano		Protocollo n. SI0131668 del 16/11/2011	
Sezione: Foglio: 8 Particella: 385		Tipo Mappale n. del	
Dimostrazione grafica dei subalterni		Scala 1 : 500	
			
<p style="text-align: center;">PIANO TERRENO</p>			
			
<p style="text-align: center;">PIANO PRIMO</p>			
<p style="text-align: right;">N</p> 			

Agenzia del Territorio
CATASTO FABBRICATI
 Ufficio Provinciale di
 Siena

Dichiarazione protocollo n. SI0118257 del 29/09/2011

Planimetria di u.i.u. in Comune di Asciano

Localita' Zona Artigianale Casetta

civ.

Identificativi Catastali:

Sezione:
 Foglio: 8
 Particella: 385
 Subalterno: 14

Compilata da:
 Calderai Claudio
 Iscritto all'albo:
 Geometri



Prov. Siena

N. 1140

Scheda n. 1

Scala 1:200

FOGLIO 8
SCALA 1:2000

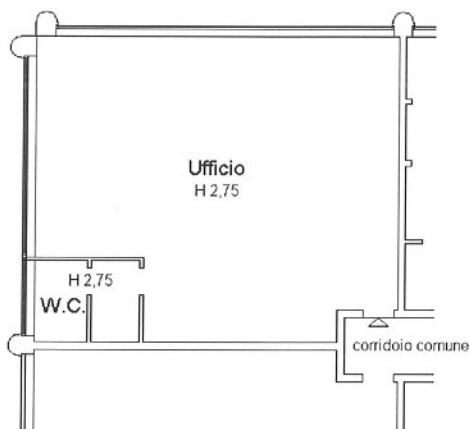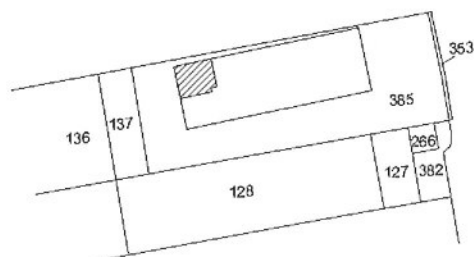

PIANO PRIMO



Catasto dei Fabbricati - Situazione al 23/01/2015 - Comune di ASCIANO(A461) - < Foglio: 8 Particella: 385 - Subalterno 14 >
 LOCALITA' ZONA ARTIGIANALE CASETTA piano: 1;

Ultima Planimetria in atti

Data: 23/01/2015 - n. SI0004083 - Richiedente C.T.U. LUNGHİ MARCO

Tot.schede: 1 - Formato di acq.: A4(210x297) - Fatt. di scala: 1:1

ELABORATO PLANIMETRICO		Agenzia del Territorio	
Compilato da: Calderai Claudio		CATASTO FABBRICATI	
Isritto all'albo: Geometri		Ufficio Provinciale di Siena	
Prov. Siena		N. 1140	

Comune di Asciano		Protocollo n. SI0131668 del 16/11/2011	
Sezione:	Foglio: 8	Particella: 385	Tipo Mappale n. del

Dimostrazione grafica dei subalterni Scala 1 : 500

PIANO TERRENO

PIANO PRIMO