


Dichiarazione protocollo n.	del
Comune di Polizzi Generosa	
Via Gagliardo	civ. 1
Identificativi Catastali:	Compilata da: Zerilli Filippo
Sezione:	Iscritto all'albo: Architetti
Foglio: MU	
Particella: 1285	
Subalterno: 30	Prov. Palermo N. 2103

Planimetria
Scheda n. 1 Scala 1:200

PIANO TERRA

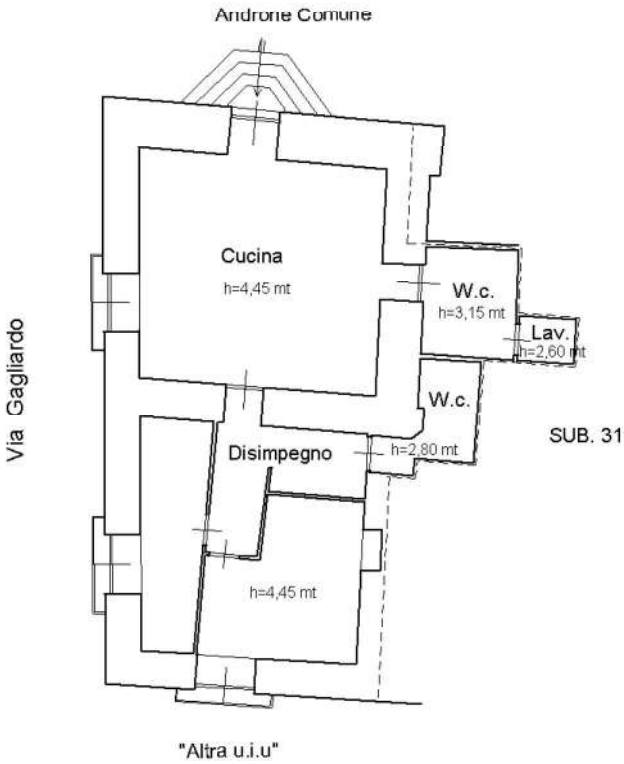

Scala 1:100