


Data: 25/09/2018 - n. T147733 - Richiedente: LLARKE84R52G273B

Agenzia del Territorio CATASTO FABBRICATI Ufficio Provinciale di Palermo	Dichiarazione protocollo n. PA0293871 del 19/04/2007 Planimetria di u.i.u. in Comune di Belmonte Mezzagno Contrada Omo Morto civ. SNC	
	Identificativi Catastali: Sezione: Foglio: 16 Particella: 1825 Subalterno: 1	Compilata da: Fumusa Matteo Iscritto all'albo: Geometri Prov. Palermo N. 3474
Scheda n. 2 Scala 1:500		

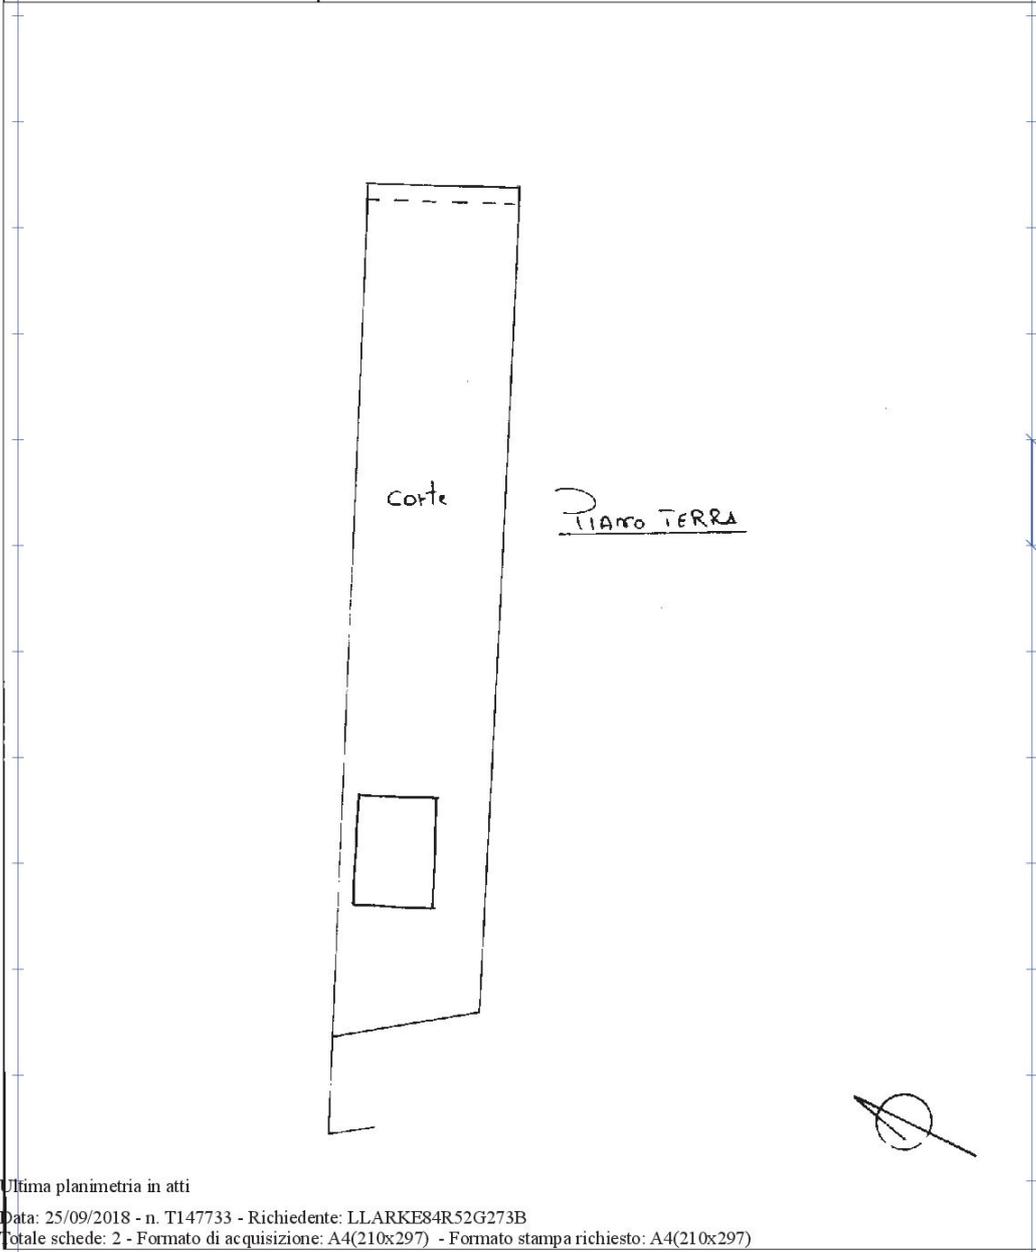

Catasto dei Fabbricati - Situazione al 25/09/2018 - Comune di BELMONTE MEZZAGNO (A.764) - < Foglio: 16 - Particella: 1825 - Subalterno: 1 >
 CONTRADA OMO MORTO SNC piano: T-1;

Ultima planimetria in atti

Data: 25/09/2018 - n. T147733 - Richiedente: LLARKE84R52G273B

Totale schede: 2 - Formato di acquisizione: A4(210x297) - Formato stampa richiesto: A4(210x297)