

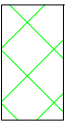
LOTTO 1

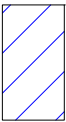
PLANIMETRIA DEL FABBRICATO


COMUNE DI PETROSINO C/DA BAGLIO VIA CAFISO

(FOGLIO DI MAPPA 363 P.LLE 359)

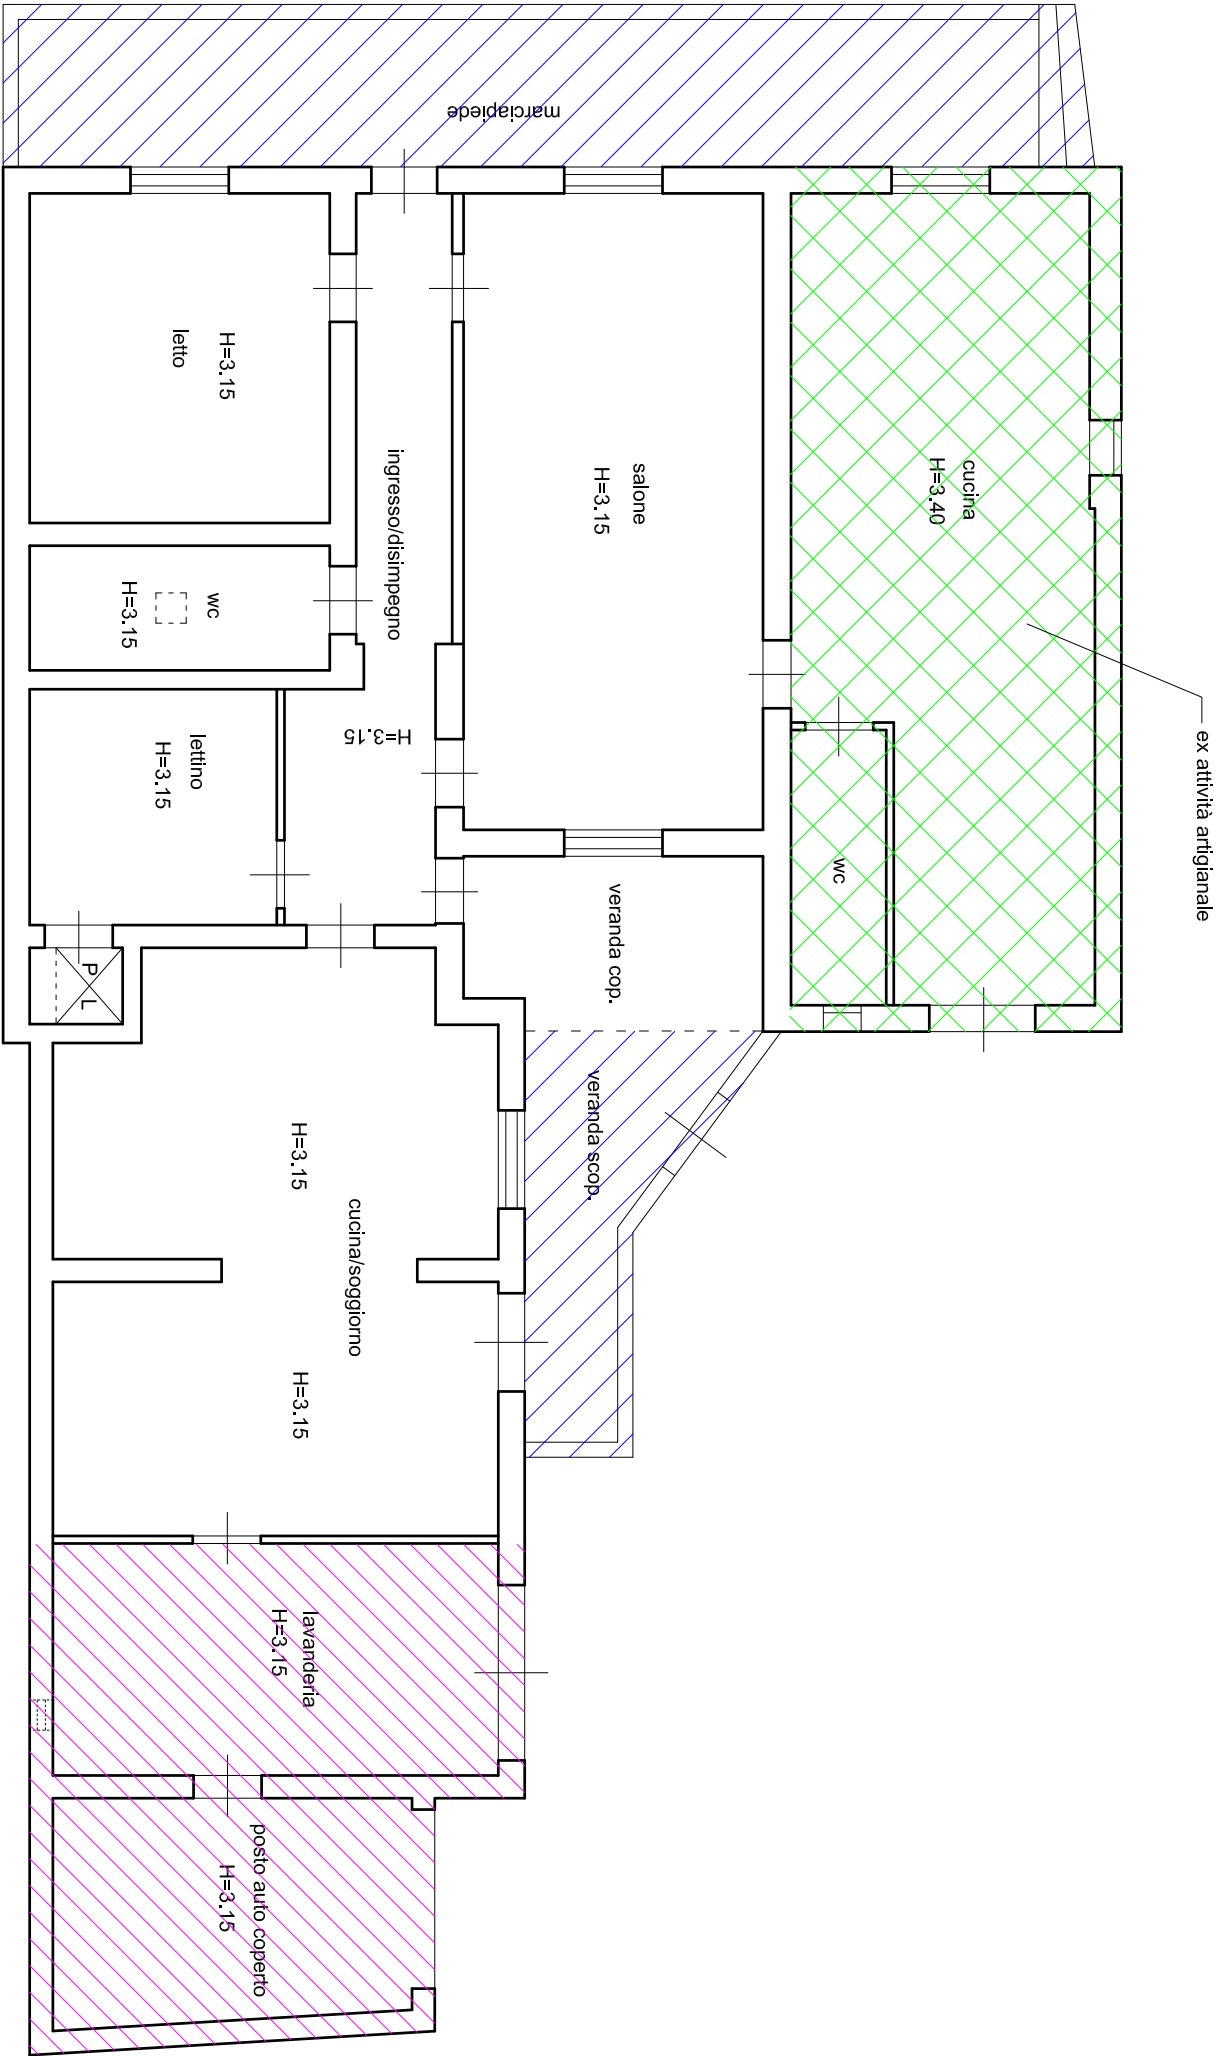
DISEGNO RAPP. 1/100

- LEGENDA:
- 

cambio d'uso
- 

ampliamento
- 

cambio di utilizzo



SCALA METRICA

Il Perito
Geom. Parrinello Salvatore

