

**Agenzia delle Entrate
CATASTO FABBRICATI
Ufficio Provinciale di
Siena**

Dichiarazione protocollo n. SI0032504 del 05/07/2017

Planimetria di u.i.u. in Comune di Siena

Strada Dei Tufi

civ. 3

Identificativi Catastali:

Sezione:
Foglio: 88
Particella: 11
Subalterno: 357



Compilata da:
Bocci Massimo

Iscritto all'albo:
Geometri

Prov. Siena


N. 00597

Scheda n. 1 Scala 1:200

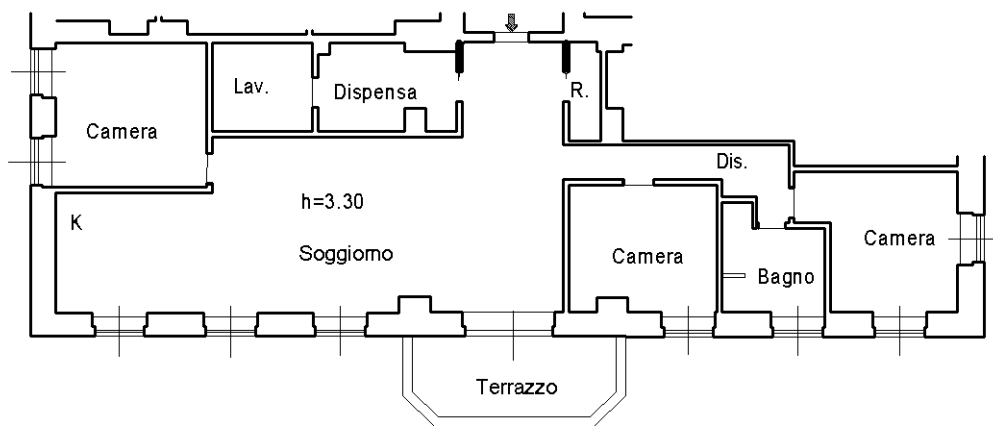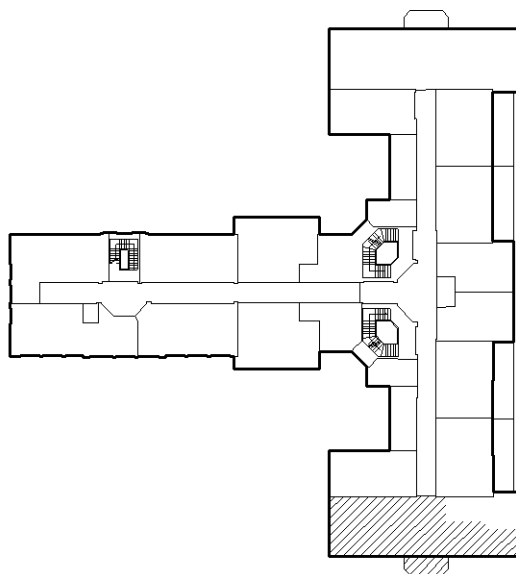

PIANO SECONDO

NORD

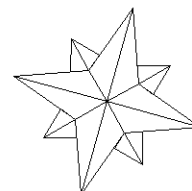

Ultima planimetria in atti

Catasto dei Fabbricati - Situazione al 13/03/2021 - Comune di SIENA (I726) - < Foglio: 88 - Particella: 11 - Subalterno: 357 >
STRADA DEI TUFFI n. 3 piano: 2;

**Agenzia del Territorio
CATASTO FABBRICATI
Ufficio Provinciale di
Siena**

Dichiarazione protocollo n. SI0088349 del 21/06/2011

Planimetria di u.i.u. in Comune di Siena

Strada Dei Tufi

civ.

Identificativi Catastali:

Sezione:

Foglio: 88

Particella: 11

Subalterno: 173

Compilata da:
Bocci Massimo



Iscritto all'albo:
Geometri

Prov. Siena

N. 597


Scheda n. 1

Scala 1:200

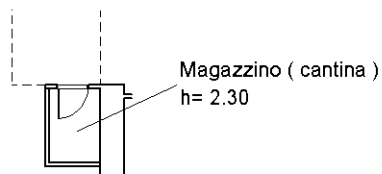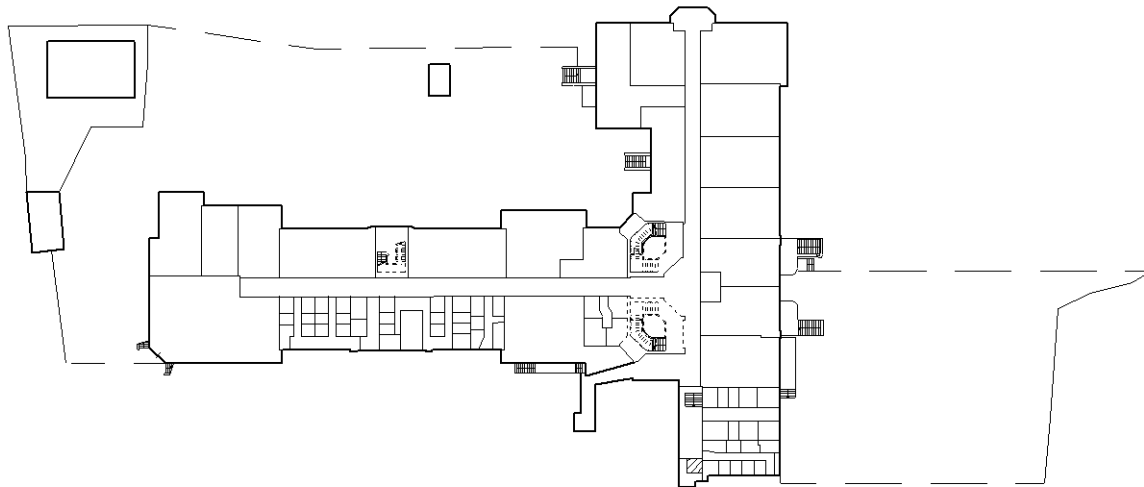

PIANO S1

NORD

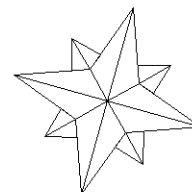

Ultima planimetria in atti

**Agenzia del Territorio
CATASTO FABBRICATI
Ufficio Provinciale di
Siena**

Dichiarazione protocollo n. SI0092649 del 11/07/2011

Planimetria di u.i.u. in Comune di Siena

Strada Dei Tufi

civ.

Identificativi Catastali:

Sezione:

Foglio: 88

Particella: 11

Subalterno: 212

Compilata da:
Bocci Massimo



Iscritto all'albo:
Geometri

Prov. Siena

N. 597


Scheda n. 1

Scala 1:200

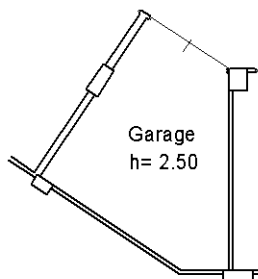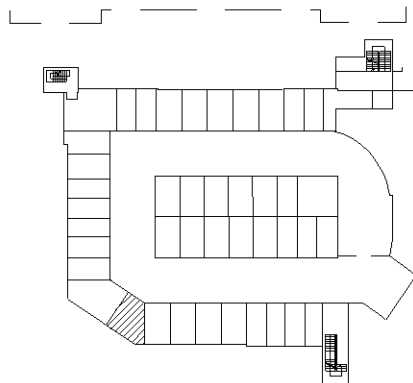

PIANO S2

NORD

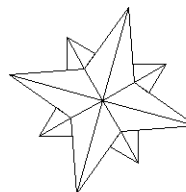

Ultima planimetria in atti

**Agenzia del Territorio
CATASTO FABBRICATI
Ufficio Provinciale di
Siena**

Dichiarazione protocollo n. SI0092649 del 11/07/2011

Planimetria di u.i.u. in Comune di Siena

Strada Dei Tufi

civ.

Identificativi Catastali:

Sezione:

Foglio: 88

Particella: 11

Subalterno: 205

Compilata da:
Bocci Massimo



Iscritto all'albo:
Geometri

Prov. Siena

N. 597


Scheda n. 1

Scala 1:200

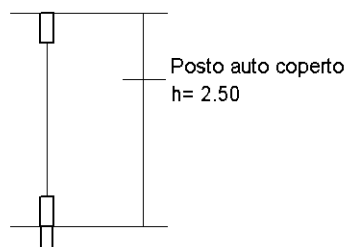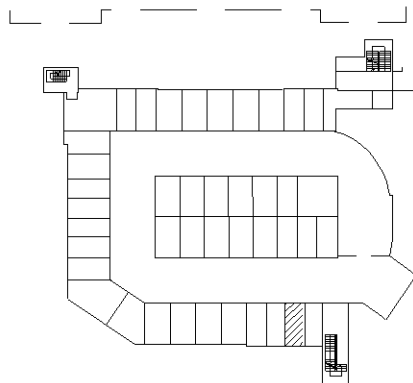

PIANO S2

NORD

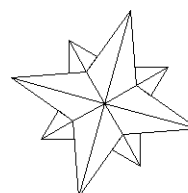

Ultima planimetria in atti