



FG. 2  
P.LLA. 1834

FG. 2  
P.LLA. 1142

FG. 2  
P.LLA. 4826

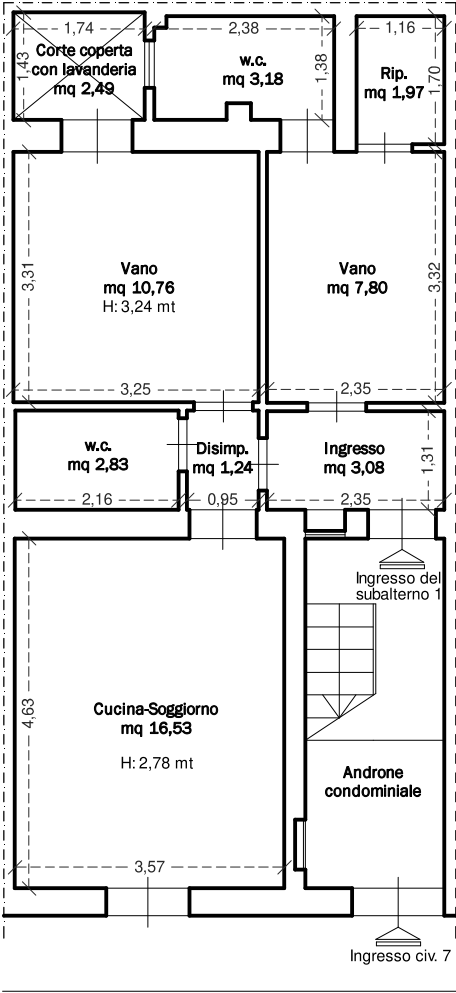

VIA TIMEO

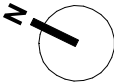

0 1 2 3 mt  
Scala 1/100


PLANIMETRIA DELLO STATO ATTUALE

TRIBUNALE DI PALERMO - SEZIONE VI CIVILE - ESECUZIONI IMMOBILIARI							
PROCEDIMENTO N. 53/2020 R.G.ES							
UNITÀ IMMOBILIARE SITA IN VIA TIMEO N. 7 A PALERMO							
CENSITA AL N.C.E.U. NEL FOGLIO DI MAPPA 2, P.LLA 1143, SUB. 1, PIANO TERRA							
3	INQUADRAMENTO	STATO ATTUALE	PROGETTO	DATA: 2021	AGG.	DATA	DESCRIZIONE
	ELABORATO: PLANIMETRIA DELLO STATO ATTUALE			SCALA: 1/100	01		
	NOTE:				02		
					03		


FG. 2  
P.LLA. 1834

FG. 2  
P.LLA. 1142

FG. 2  
P.LLA. 4826

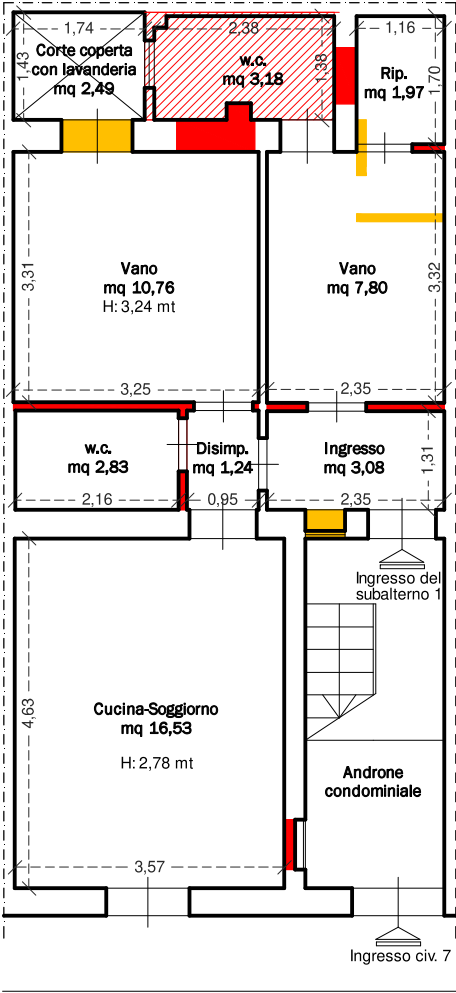

VIA TIMEO

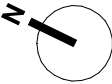

LEGENDA DELLE MODIFICHE

- DEMOLIZIONI
- NUOVE OPERE
- AMPLIAMENTO

0 1 2 3 mt  
Scala 1/100

PLANIMETRIA DI RAFFRONTO

TRIBUNALE DI PALERMO - SEZIONE VI CIVILE - ESECUZIONI IMMOBILIARI							
PROCEDIMENTO N. 53/2020 R.G.ES							
UNITÀ IMMOBILIARE SITA IN VIA TIMEO N. 7 A PALERMO							
CENSITA AL N.C.E.U. NEL FOGLIO DI MAPPA 2, P.LLA 1143, SUB. 1, PIANO TERRA							
4	INQUADRAMENTO	STATO ATTUALE	PROGETTO	DATA: 2021	AGG.	DATA	DESCRIZIONE
	ELABORATO: PLANIMETRIA DI RAFFRONTO			SCALA: 1/100	01		
	NOTE:				02		
					03		