

PLANIMETRIA SCALA 1:2000  
ESTRATTO DAL FOGLIO N.3 DI LUCCA

ORIENTAMENTO



NOVITÀ  
SCALA DI 1:200

MINISTERO DELLE FINANZE  
DIREZIONE GENERALE DEL CATASTO E DEI SISTEMI  
CATASTO EDILIZIO URBANO (ROI: 15-4-1939 n. 652)  
VIA STATALE N. 12 DELL' ABETONE, C.V.  
LIRE 400  
M25 AN 10210

Divisione di N.C.  
Dipartimento di Catastro  
Catastro di Lucca  
P.LADINI VIRGILIO  
GEOMETRI  
Lucca 494  
26-11-92  
INFORMATICA  
SCALA DI 1:200

MODULARIO  
F. rig. rend. 497




MINISTERO DELLE FINANZE  
DIREZIONE GENERALE DEL CATASTO E DEI SS.TT.EE.  
**CATASTO EDILIZIO URBANO** (RDL 13-4-1939, n. 652)

MOD. BN (CEU)

LIRE  
**250**

Planimetria di u.i.u. in Comune di LUCCA via STATALE N. 12 DELL'ABETONE civ. ....

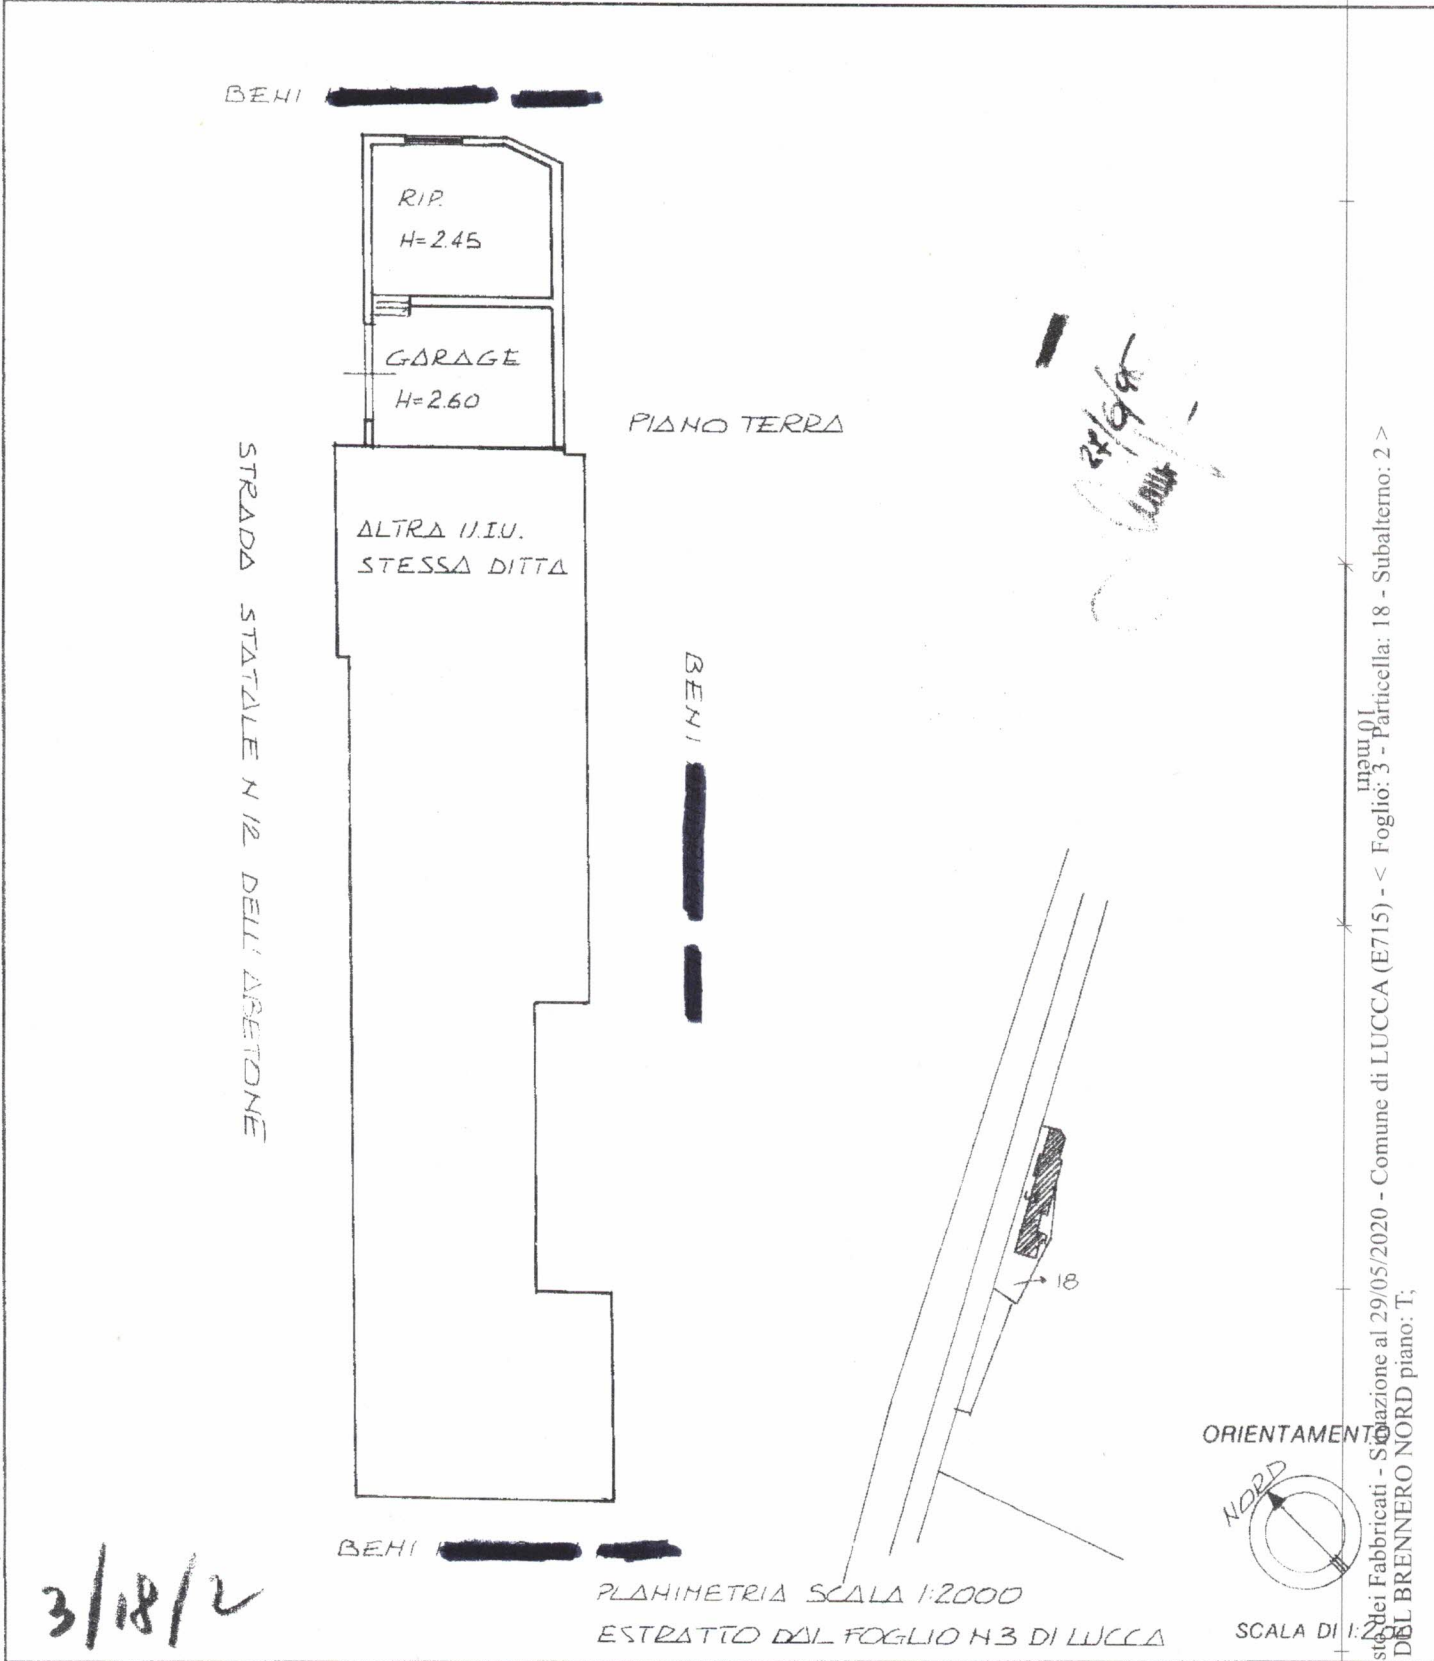

Catasto dei Fabbricati - Sezione al 29/05/2020 - Comune di LUCCA (E715) - < Foglio: 3 - Particella: 18 - Subalterno: 2 >  
VIA DEL BRENNERO NORD piano: T;

Dichiarazione di N.C.   
Ultima planimetria in ante

Compilata dal GEOMETRA  
(Titolo, cognome e nome)  
PALADINI VIRGILIO

RISERVATO ALL'UFFICIO

Data presentazione: 15/01/1993 - Data: 29/05/2020 - n. T265788 - Richiedente: B...  
Totale schede: 3 - Formato di acquisizione: A4(210x297) - Formato stampa richiesto: A4(210x297)

data 26.11.92 Firma

