

**Agenzia del Territorio**  
**CATASTO FABBRICATI**  
**Ufficio Provinciale di**  
**Siena**

Dichiarazione protocollo n. SI0088349 del 21/06/2011

Planimetria di u.i.u. in Comune di Siena

Strada Dei Tufi

civ.

Identificativi Catastali:

Sezione:

Foglio: 88

Particella: 11

Subalterno: 47

Compilata da:  
Bocci Massimo



Iscritto all'albo:  
Geometri

Prov. Siena

N. 597


Scheda n. 1

Scala 1:200

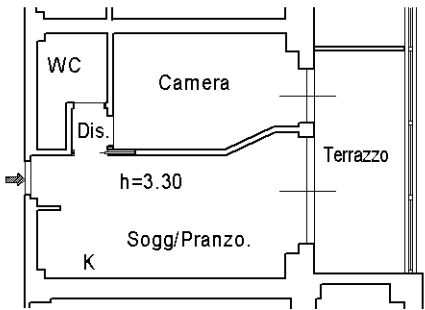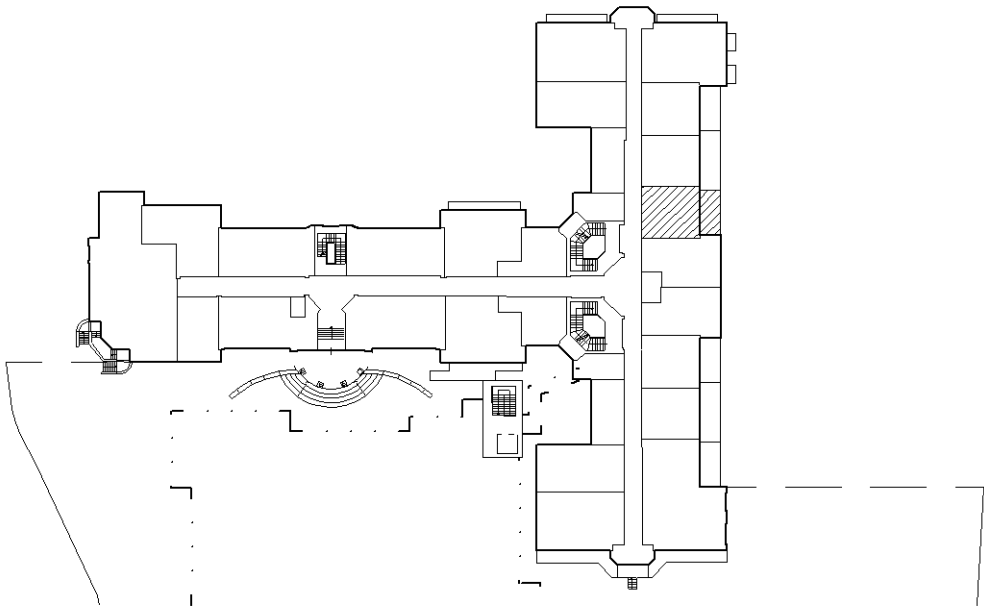

**PIANO TERRA**

**NORD**

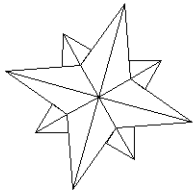

Ultima planimetria in atti

**Agenzia del Territorio**  
**CATASTO FABBRICATI**  
**Ufficio Provinciale di**  
**Siena**

Dichiarazione protocollo n. SI0088349 del 21/06/2011

Planimetria di u.i.u. in Comune di Siena

Strada Dei Tufi

civ.

Identificativi Catastali:

Sezione:

Foglio: 88

Particella: 11

Subalterno: 170

Compilata da:  
Bocci Massimo



Iscritto all'albo:  
Geometri

Prov. Siena

N. 597


Scheda n. 1

Scala 1:200

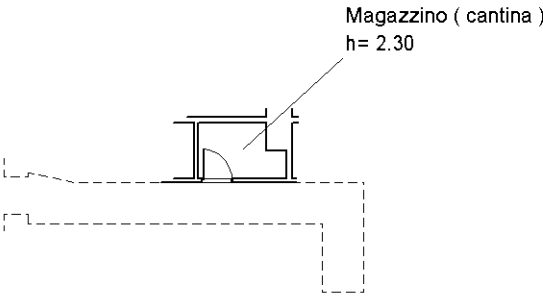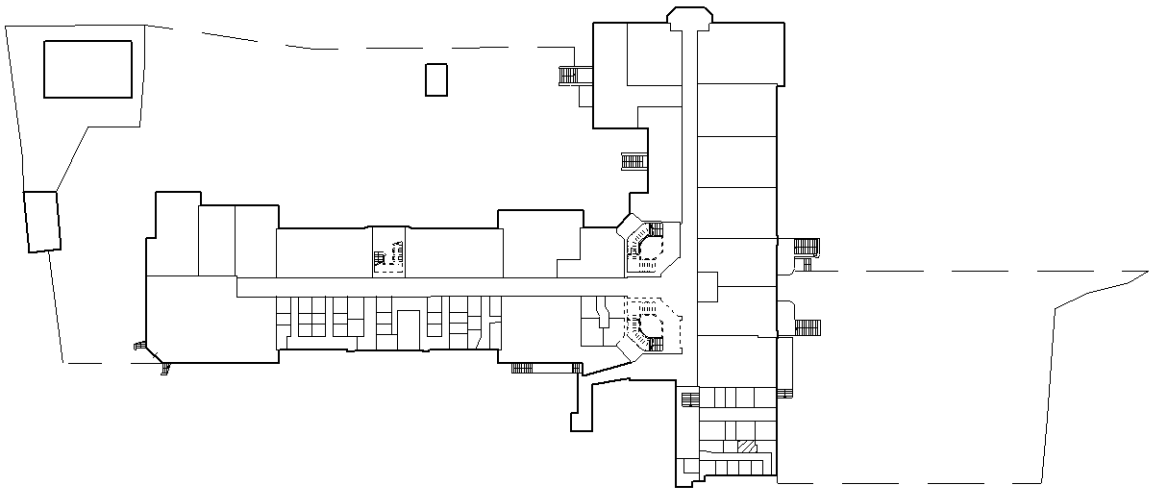

**PIANO S1**

**NORD**

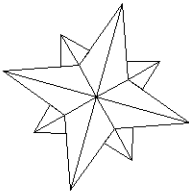

Ultima planimetria in atti

Agenzia del Territorio  
CATASTO FABBRICATI  
Ufficio Provinciale di  
Siena

Dichiarazione protocollo n. SI0087774 del 22/06/2011

Planimetria di u.i.u. in Comune di Siena

Strada Dei Tufi

civ.

Identificativi Catastali:

Sezione:

Foglio: 88

Particella: 11

Subalterno: 295

Compilata da:  
Bocci Massimo



Iscritto all'albo:  
Geometri

Prov. Siena

N. 597


Scheda n. 1

Scala 1:200

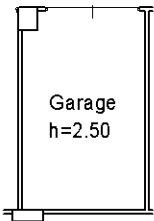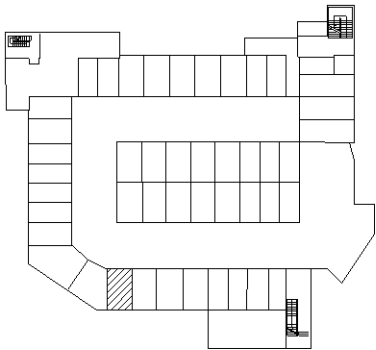

PIANO S4

NORD

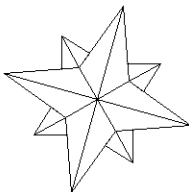

Ultima planimetria in atti